



# LE DOMAINE DE BEUNON

Perl.

Rue du Pas de la Cote - 33140 VILLENAVE D'ORNON

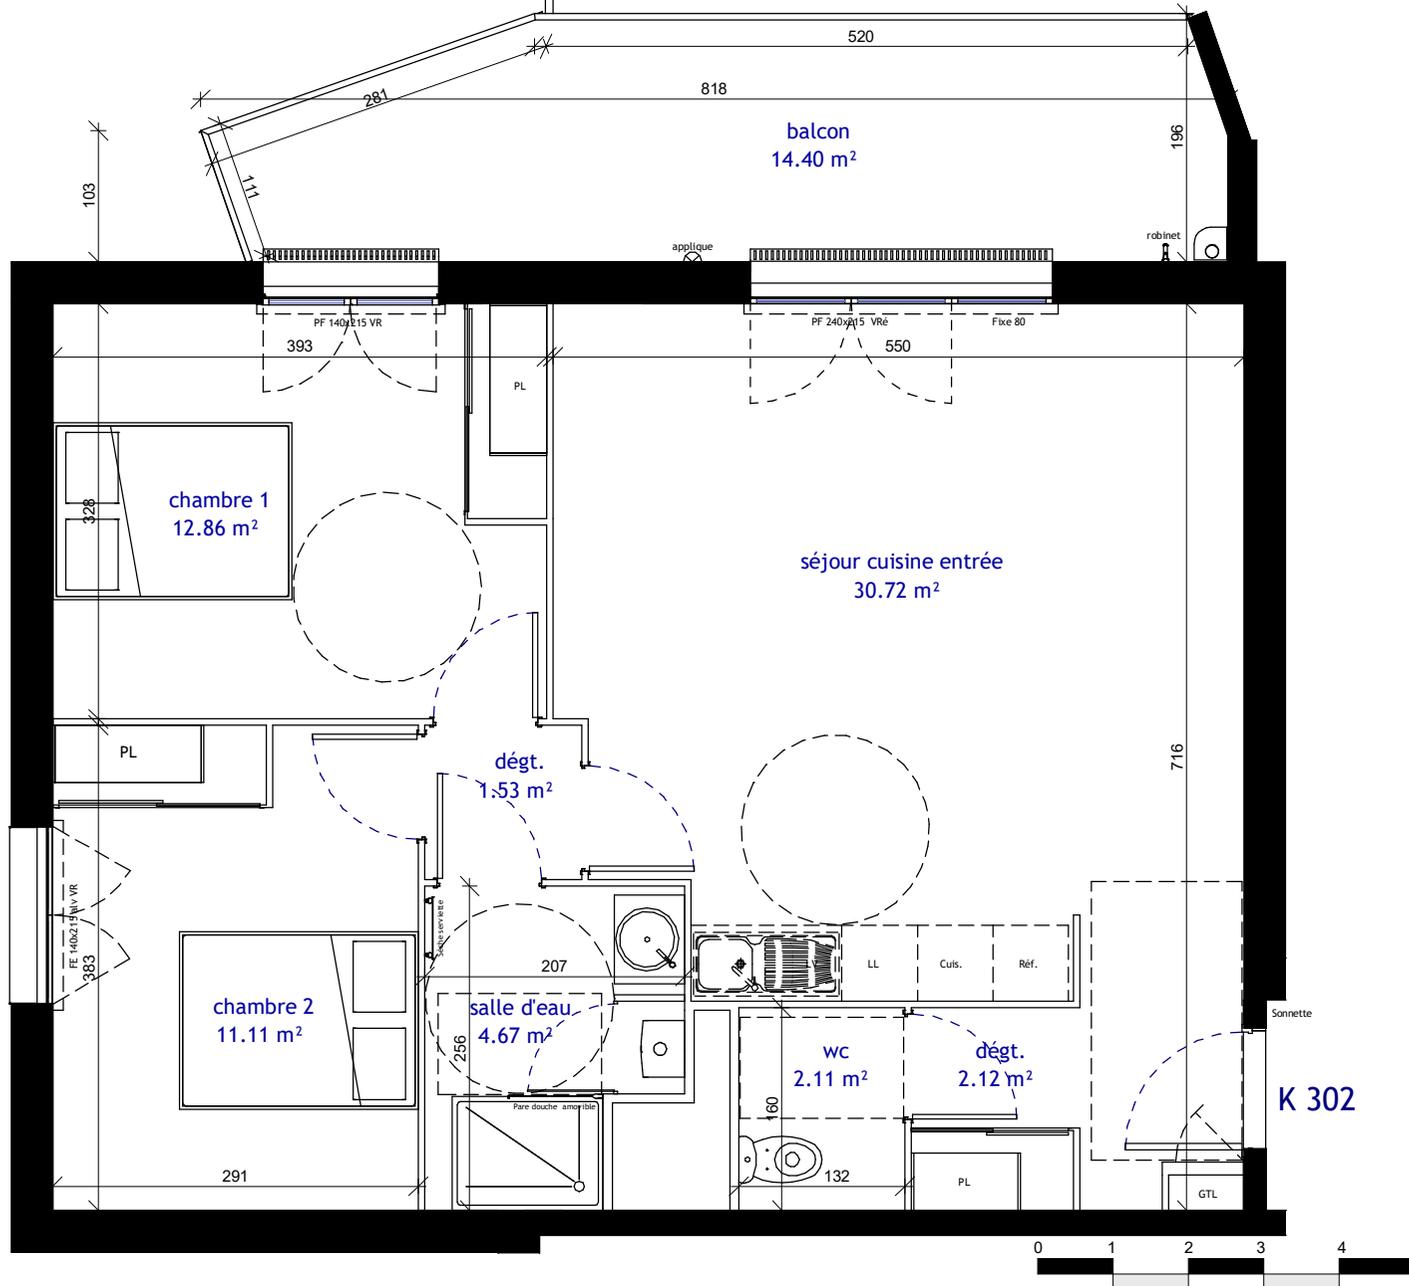

<b>Bâtiment K</b>	<b>302</b>
<b>R+3</b>	<b>T3</b>
Séjour / cuisine / entrée	<b>30.72</b>
Chambre 1	<b>12.86</b>
Chambre 2	<b>11.11</b>
Salle d'eau	<b>4.67</b>
Wc	<b>2.11</b>
Dégagements	<b>3.65</b>
<b>Surface habitable</b>	<b>65.12</b>
Terrasse / Balcon	<b>14.40</b>

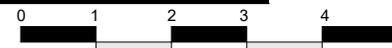

1 : 60

PF : porte fenêtre FE : fenêtre GC : garde corps ALV : allège vitrée Fixe : vitrage fixe VR : volet roulant VRé : volet roulant électrique

LL : lave linge LV : lave vaisselle Réf : réfrigérateur PL : placard GTL : gaine technique logement Cui : cuisson CH GAZ : chaudière gaz

Des modifications sont susceptibles d'être apportées à ce plan en fonction des nécessités techniques de réalisation, tant en ce qui concerne les dimensions libres et d'équipement .

Les surfaces et les cotes ainsi que l'encombrement des gaines et la profondeur des placards sont indicatifs

Les retombées, faux plafonds, soffites, gaines et canalisations ainsi que les équipements sont figurés à titre indicatif . Les surfaces globales peuvent varier de plus ou moins 5 %.

Indice CDR  
30 Mai 2020

**ARCHimed**  
ARCHITECTURE  
ARQUITECTURA ARGENTINA  
Concepteur