



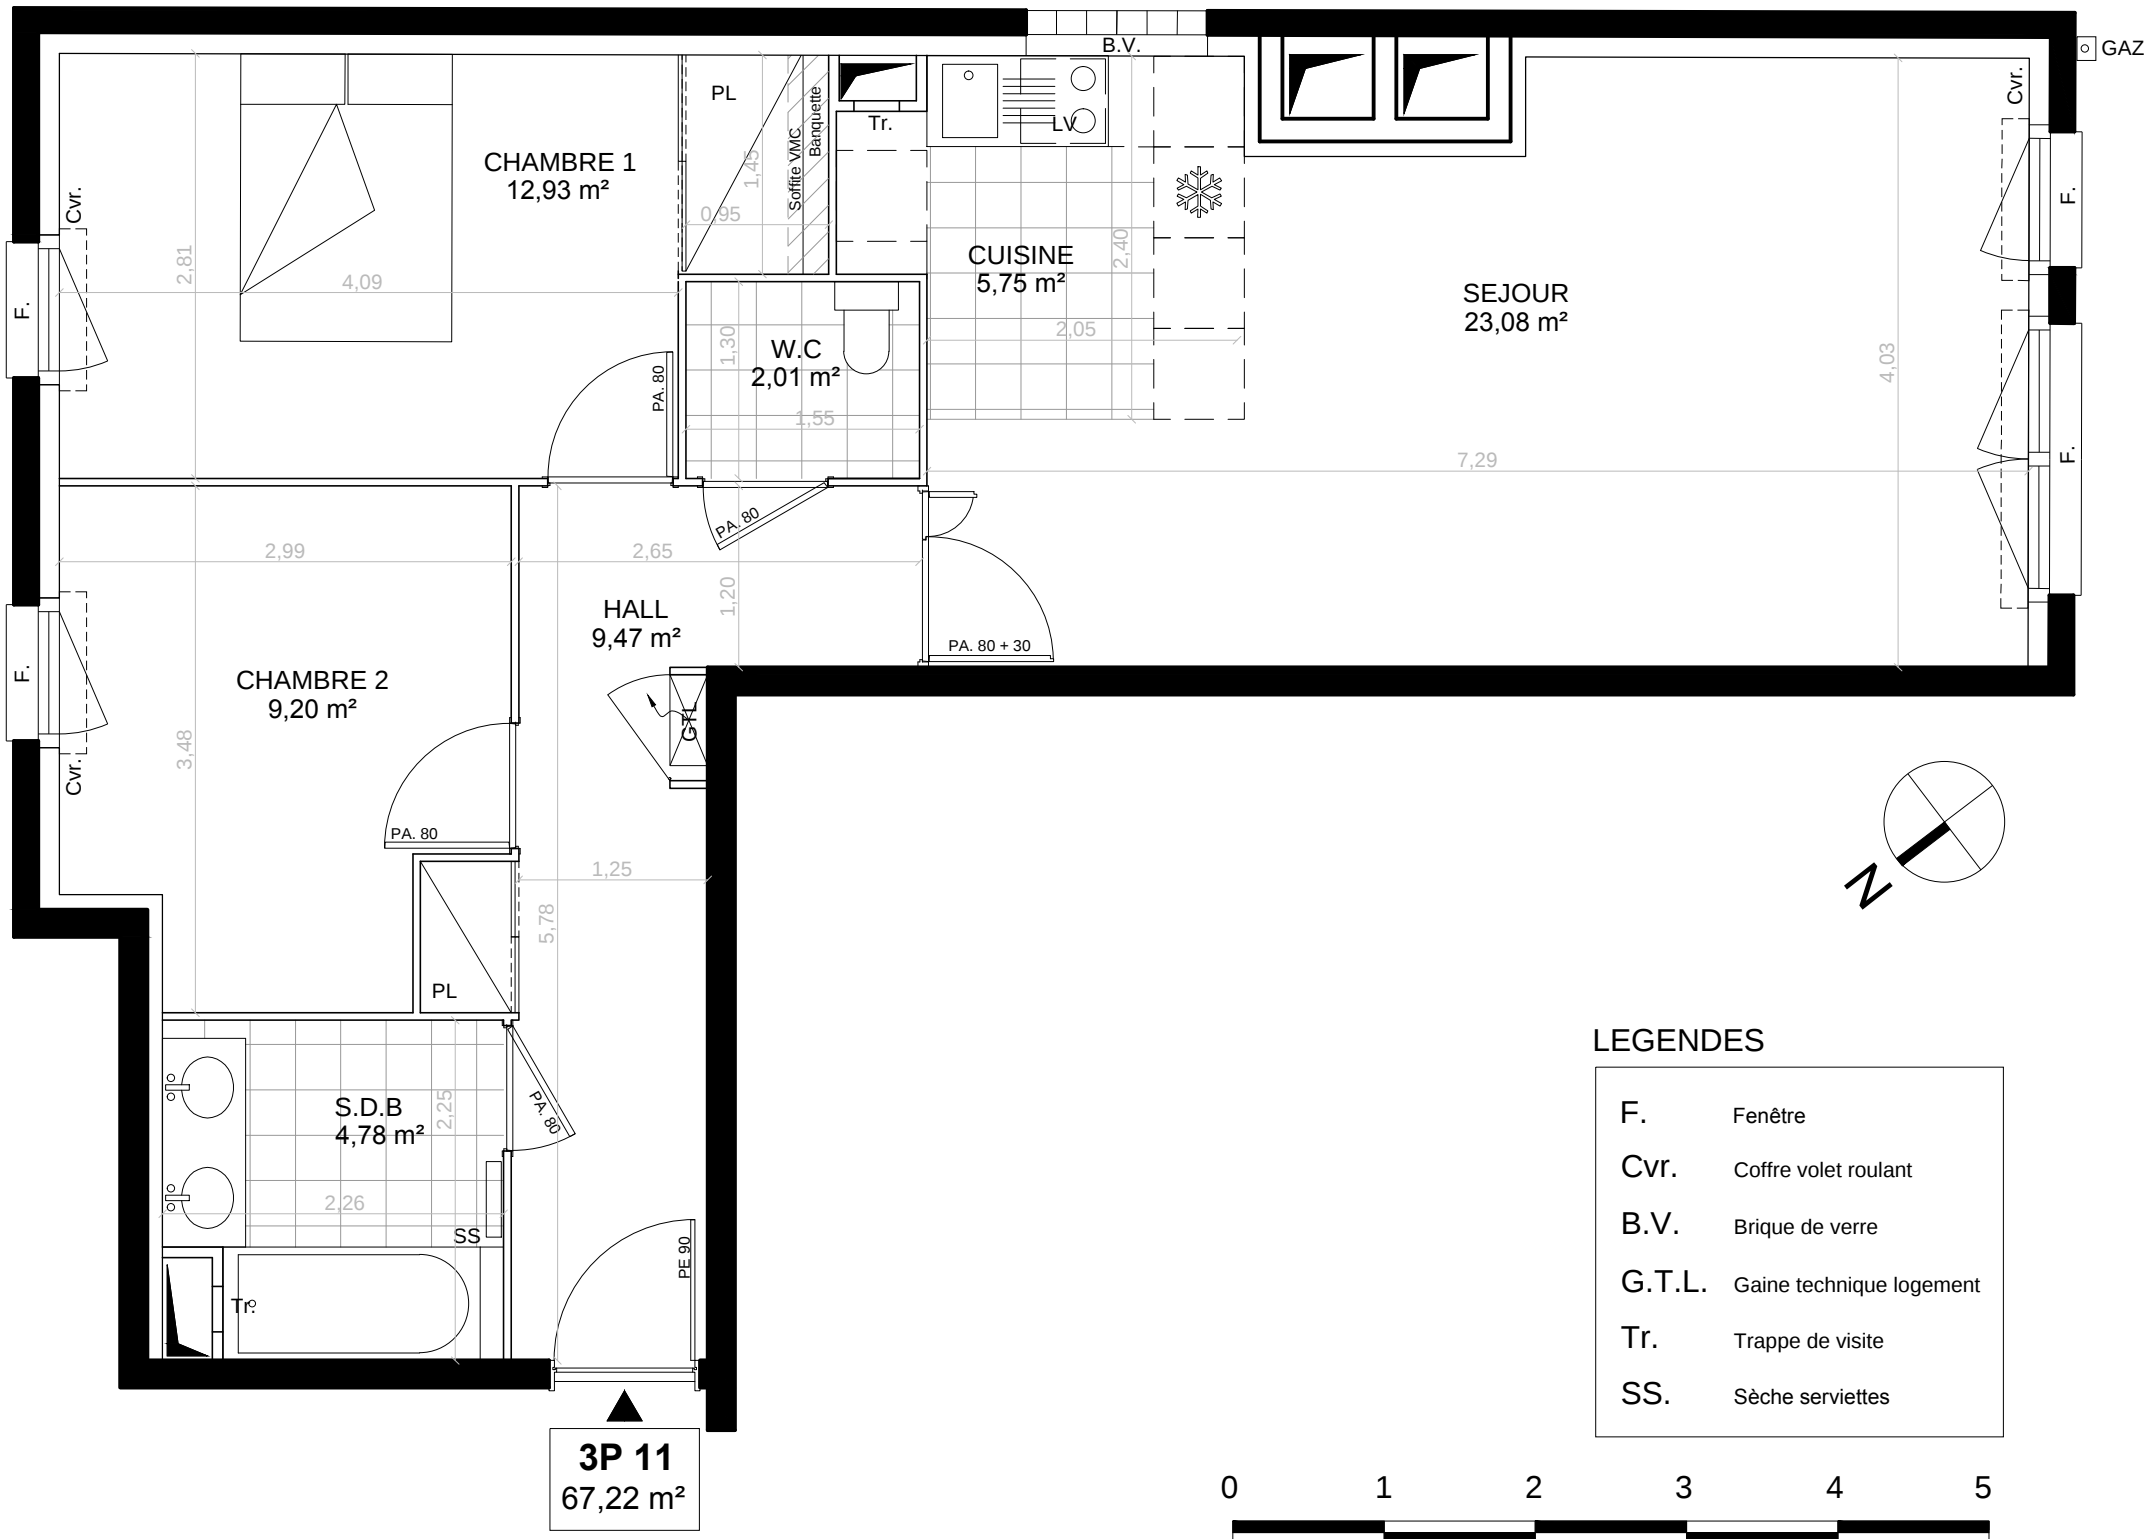

LEGENDES

F.	Fenêtre
Cvr.	Coffre volet roulant
B.V.	Brique de verre
G.T.L.	Gaine technique logement
Tr.	Trappe de visite
SS.	Sèche serviettes

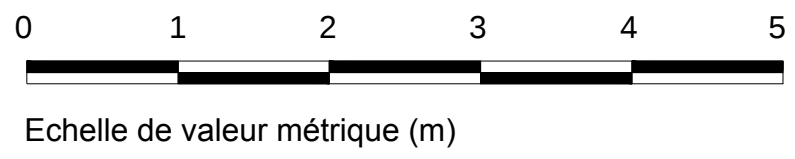

Echelle de valeur métrique (m)


Le présent document exprime la figure et la disposition général de l'appartement des modifications peuvent intervenir en fonction des nécessités techniques, des contraintes de la réalisation ou/et des impératifs réglementaires tant en ce qui concerne l'emplacement, les dimensions ou les normes, l'aménagement ou/et des éléments équipements. Selon les nécessités techniques ou architecturales les occultations extérieures pourront être remplacés par une occultation intérieure, les retombées, les gaines, les soffites et les faux plafonds ne sont pas toujours mentionnés ou le sont à titre indicatif pour ceux déjà connus à la date d'établissement du présent plan. La représentation du carrelage est indicative.



Tél : 01 45 00 55 33



491, Avenue Roger Salengro
92370 CHAVILLE

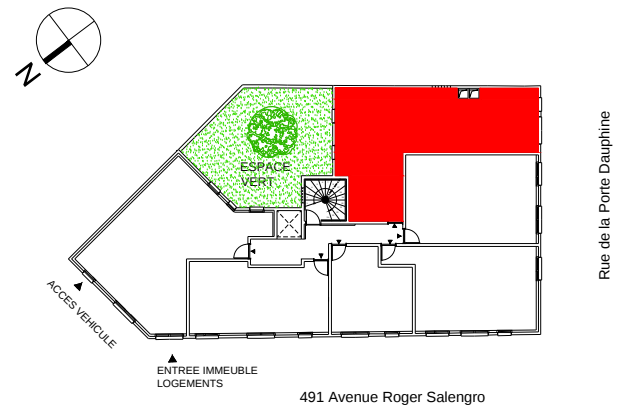

3 PIECES		
Appartement	ETAGE	TYPE
11	1er	3 Pièces
Surfaces habitable		
Hall		9,47
Cuisine		5,75
Chambre 1		12,93
Chambre 2		9,20
Séjour		23,08
Salle de bains		4,78
W.C		2,01
Total Surface habitable		67,22
Total Surface privative		
		67,22

IND.	Date : 26/12/2016
A	