



# La ROSERAIE D' ANTIPOLIS

1526 Route de GRASSE - 06600 ANTIBES

## LOCALISATION

Bâtiment A1 / 1er ETAGE



N° **A1-108** - 3 pièces

## TABLEAU DES SURFACES (en m<sup>2</sup>)


ENTREE	9.65
SEJOUR / CUISINE	26.90
CHAMBRE 1	13.82
CHAMBRE 2	10.67
SALLE DE BAINS	5.77
WC	1.89
<b>SURFACE HABITABLE</b>	<b>68.70 m<sup>2</sup></b>
BALCON	7.92
<b>SURFACE EXTERIEURE</b>	<b>7.92 m<sup>2</sup></b>

Perl.

ULI

Date : 22 Avril 2025

Indice :

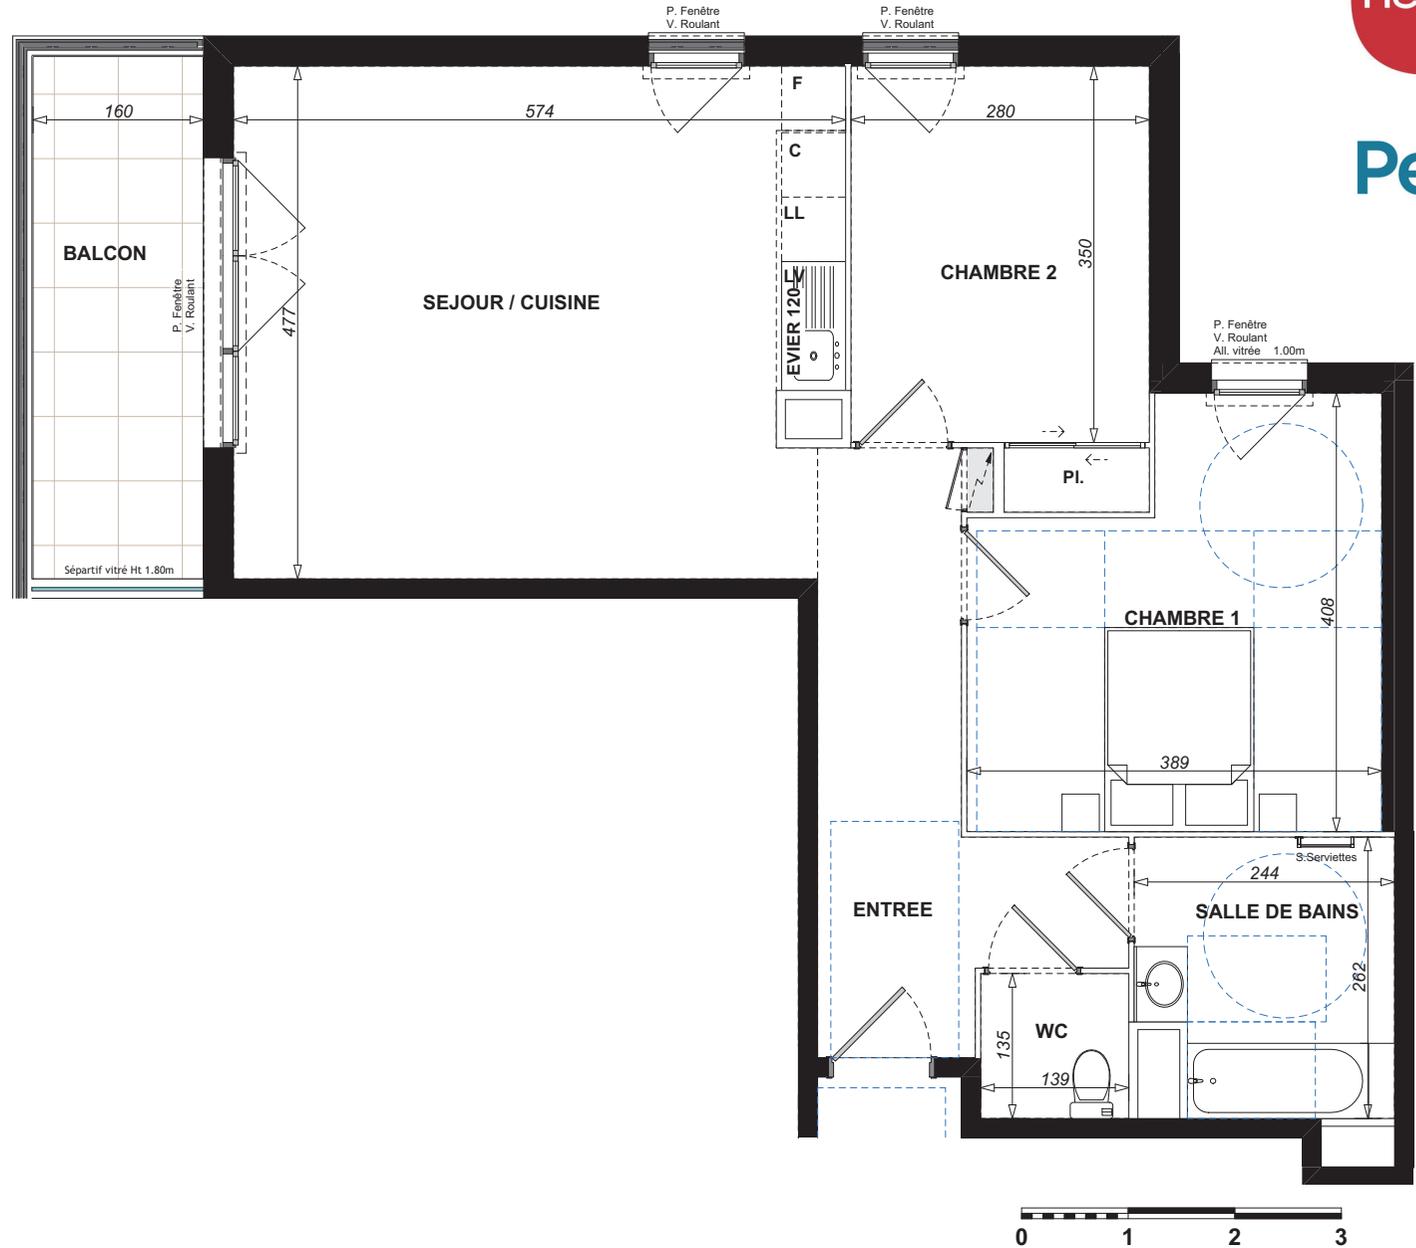

Perl.



La disposition des équipements est donnée à titre indicatif, l'électroménager est non fourni. Les surfaces et les cotes indiquées sont approximatives. Les retombées, soffites, faux plafonds, canalisations ne sont pas toujours figurés sur ce plan. Le total de la surface de la pièce est calculé avec le placard. La société se réserve la possibilité d'apporter à ce plan les modifications dues à des impératifs d'ordre technique ou administratif.



ATTESTATION

*Je soussigné, David MARTY, agissant en qualité de Gérant de CODITEC dont le siège social est à TOURRETTES (83440), 121 E Chemin des Turkières, intervenant en qualité de Maître d'œuvre D'Exécution,*

*ATTESTE,*

*Qu'il n'est pas possible d'avoir 2 cuves évier avec un emplacement machine sous le meuble.*

*La présente attestation est délivrée pour servir et valoir ce que de droit.*

*Fait à Tourrettes, le 14 Mars 2025.*