



Bat	Niveau	APT n°	Type
J	Niv 4	B403	T4

Désignation	Surface
SEJOUR/CUISINE	38,76 m ²
WC	1,61 m ²
CHAMBRE 1	13,15 m ²
CHAMBRE 3	13,54 m ²
CHAMBRE 2	11,69 m ²
DGT	3,13 m ²
SDB	5,63 m ²
ENTREE	5,23 m ²
Buanderie / Rangement	5,37 m ²
SURFACE TOTALE	98,11 m²
BALCON	7,07 m²



Légende

HSFP: Hauteur sous plafond	F: Réfrigérateur	
Faux-plafond	PV: Pare-vue	
Placard	LL: Lave Linge	
Tableau électrique	PV: Pare-vue	
Sèche-serviette	VR: Volet roulant	
Dalle sur plots	VRE: Volet roulant électrique	
Gaine Technique	EP: Eau pluviale	
Radiateur	TP: Trop Plein	
Radiateur Electrique	BCE: Ballon d'eau chaude	
Lave vaisselle	PF: Porte fenêtre	
Plaque de cuisson	F: Fenêtre	
	AV: Allège vitré	
	GC: Garde corps	
	HSP: Hauteur sous poutre	
	CH: Chaudière	
	La surface des placards est comptabilisée dans la surface de la pièce	

Plan de repérage

Indice :

Date de mise à jour : 25/11/2020

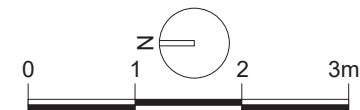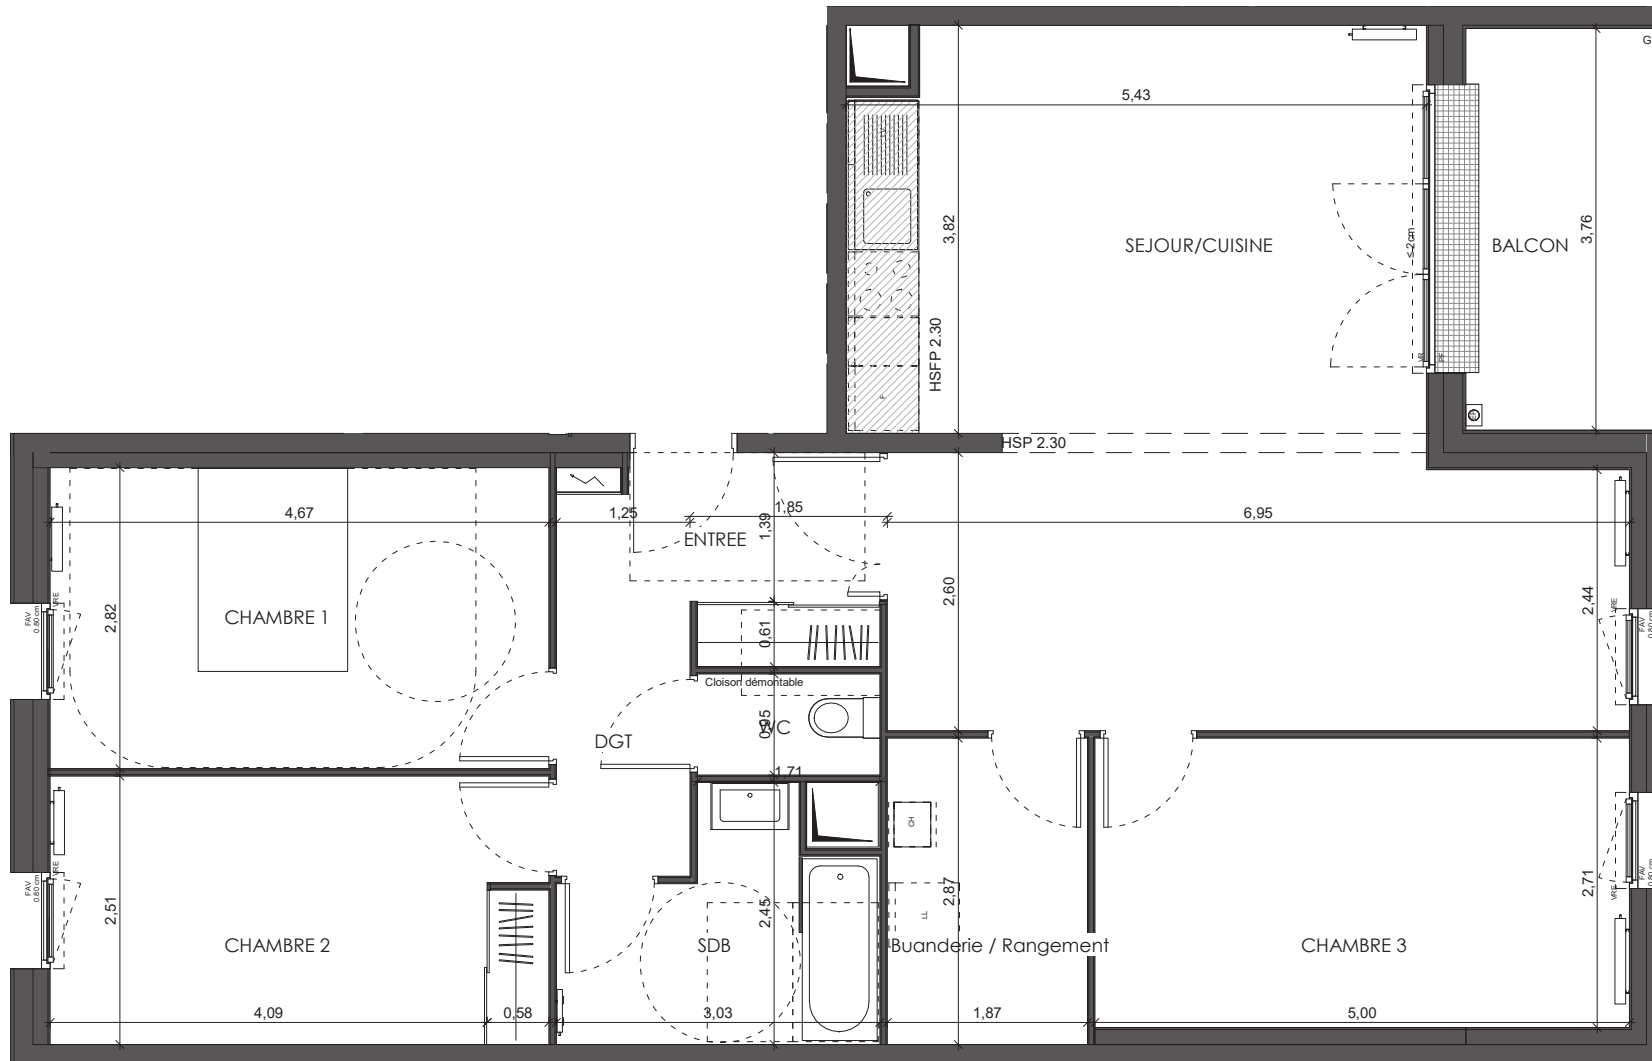

Des modifications sont susceptibles d'être apportées à ce plan en fonction des contraintes de réalisation, des nécessités techniques, réglementaires ou administratives, tant en ce qui concerne les dimensions libres, les éléments d'équipement et les réseaux divers. Les surfaces indiquées sont approximatives et les surfaces de placards sont incluses dans celles des pièces attenantes. Les retombées, faux-plafond, ainsi que l'emplacement des équipements sont figurés à titre indicatif. Les surfaces habitables sont conformes au décret du 23 Mars 1997 (Art.4.1)