

22 bis rue Antoine Lumière  
69008 LYON



**Perl.** *Le Clos*  
**MONPLAISIR**




**MAITRE D'OUVRAGE :**  
KAUFMAN & BROAD  
19 rue Damer 69362 Lyon Cedex 07

**KAUFMAN & BROAD**


SYNOPTIQUE	
NIVEAU R-2	
12/11/2018	Indice C

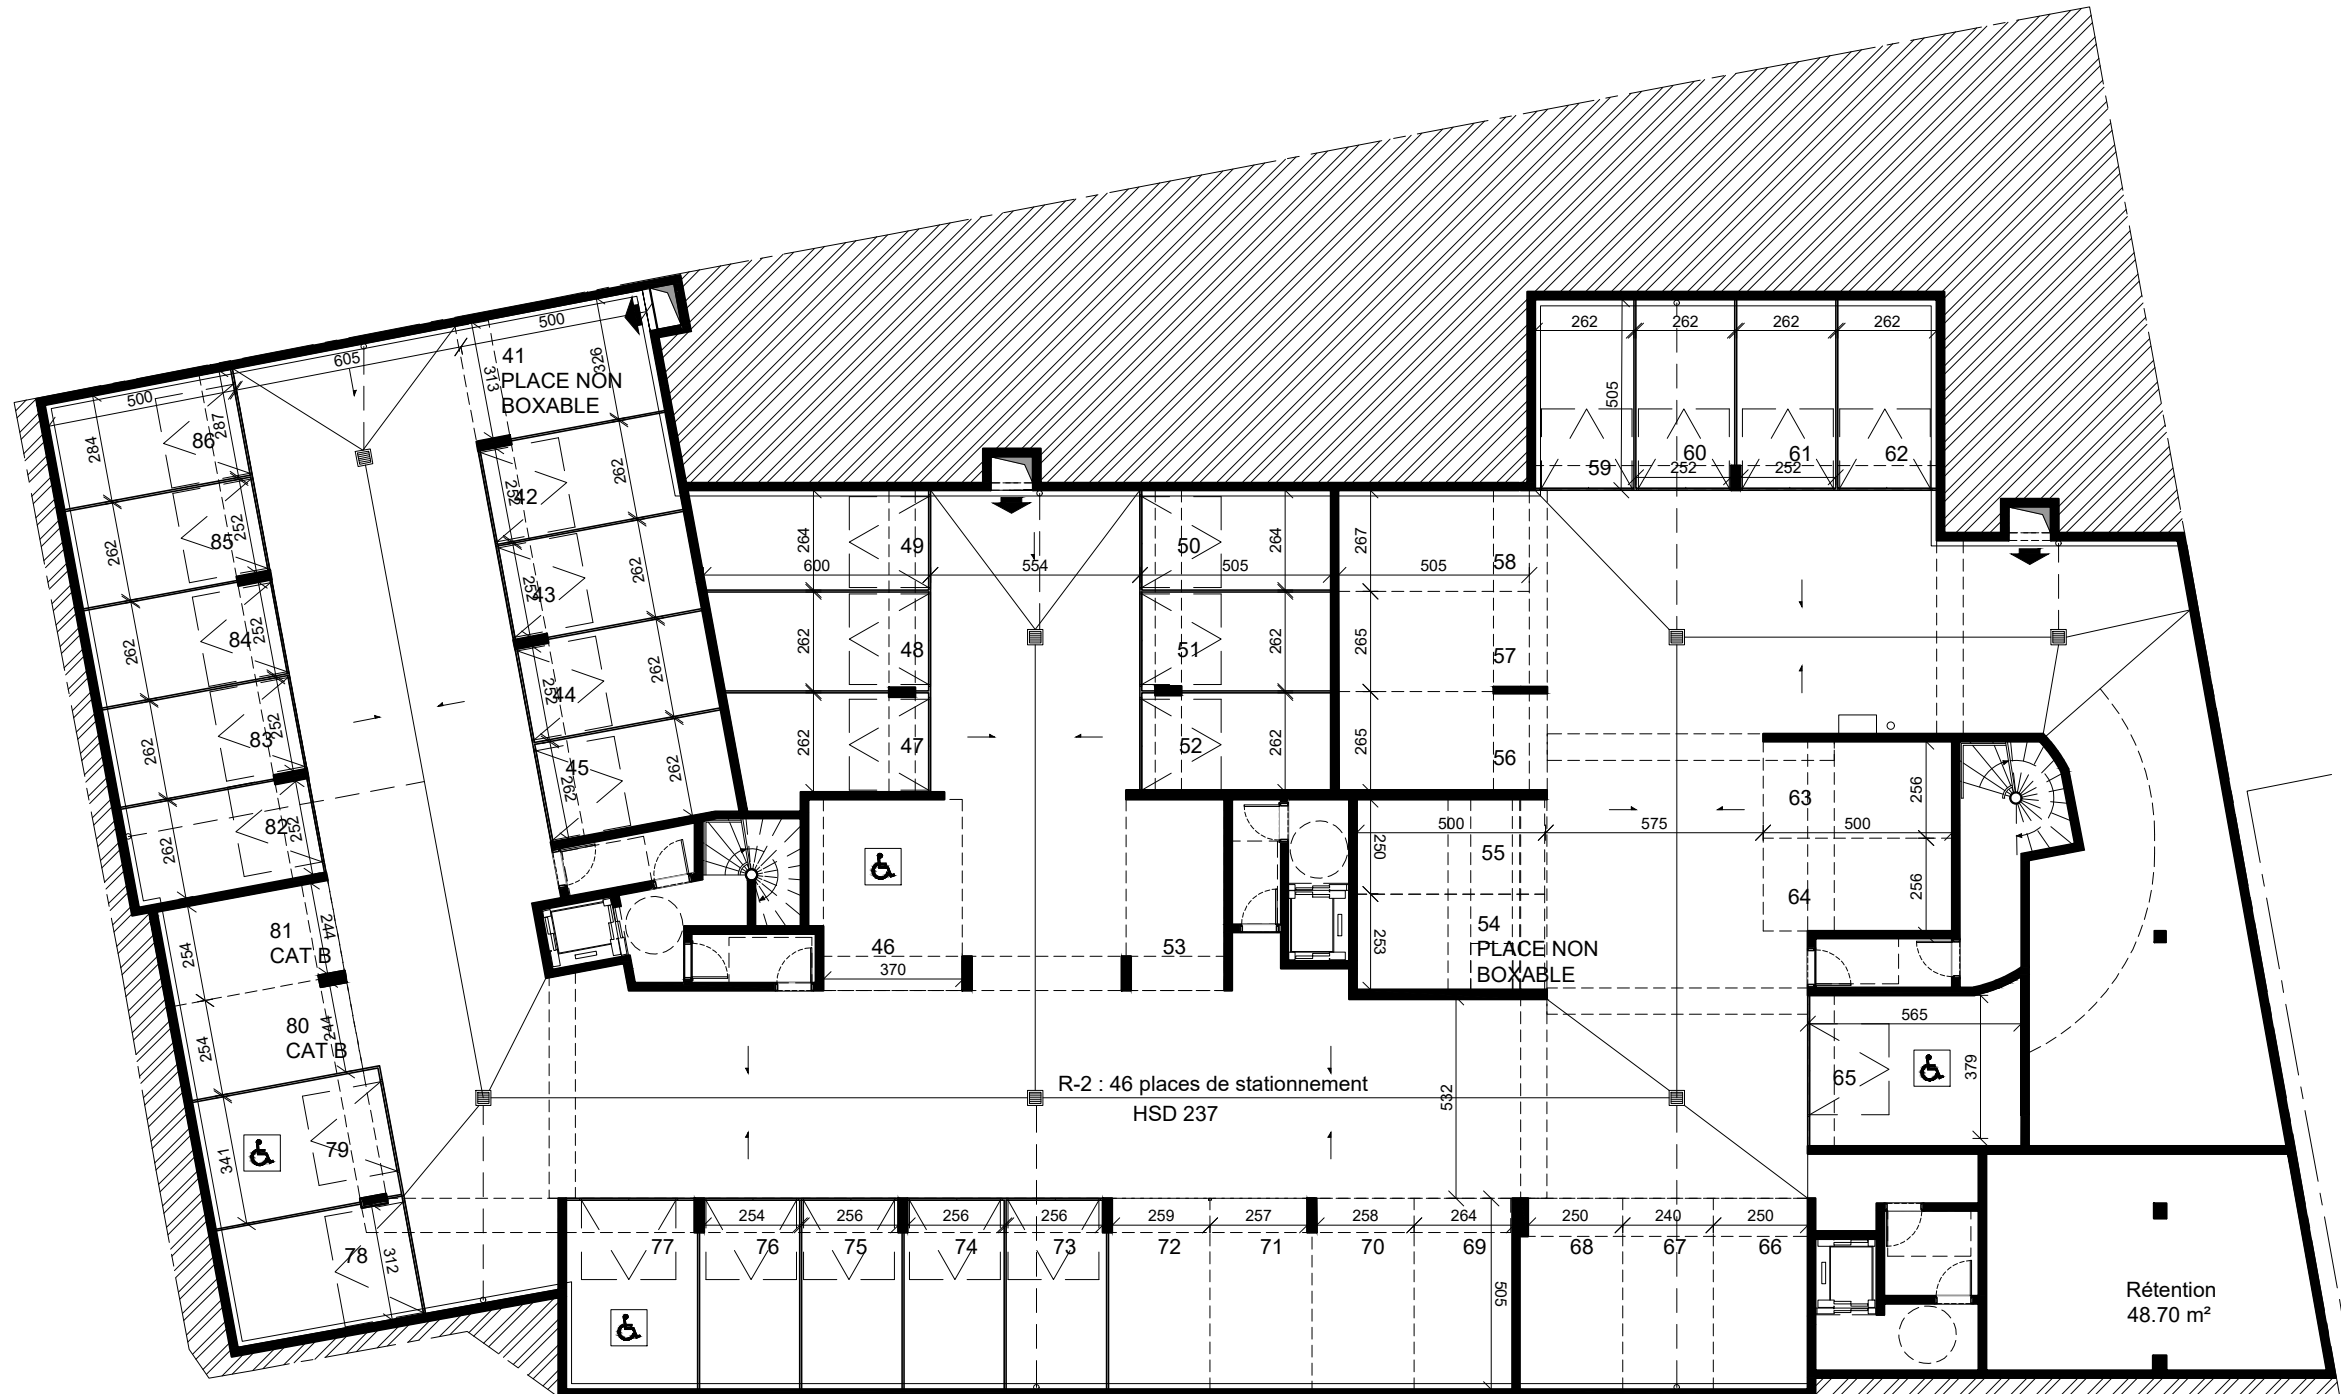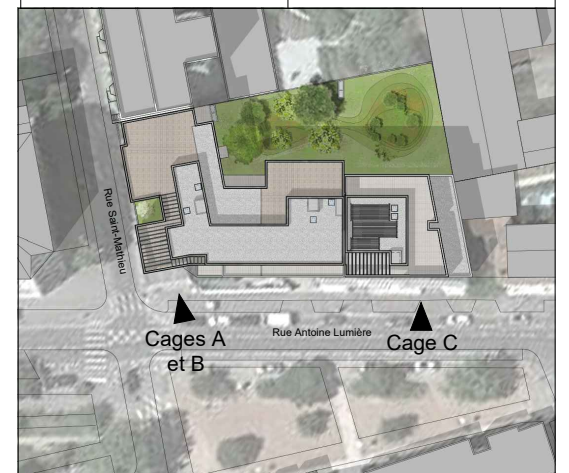

Echelle : 1/200ème

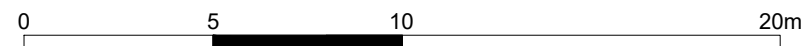

NOTA : Des modifications sont susceptibles d'être apportées à ce plan en fonction des nécessités techniques de la réalisation, tant en ce qui concerne les dimensions libres que l'équipement. Les surfaces indiquées sont approximatives. Les retombées, soffites, faux plafonds, canalisations, ballon d'eau chaude, ainsi que l'emplacement des équipements sont figurés à titre indicatif.

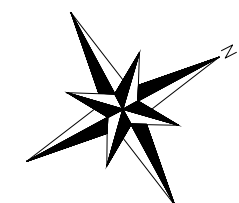

**INSOLITES**ARCHITECTURES