
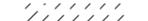


LEGENDE GRAPHIQUE

CH :	Chaudière
LV :	Lave-vaisselle
LL :	Lave-linge
RF :	Réfrigérateur
CU :	Plaque de cuisson
PF :	Porte-fenêtre
F :	Fenêtre ouvrante
FF :	Fenêtre fixe
Av :	Allège vitrée
GC :	Garde corps
VR :	Volet roulant
VRE :	Volet roulant électrique
VB :	Volet battant PVC
PL :	Placard
GTL :	Gaine technique logement
	Soffites et faux-plafonds
	Poutres et retombées

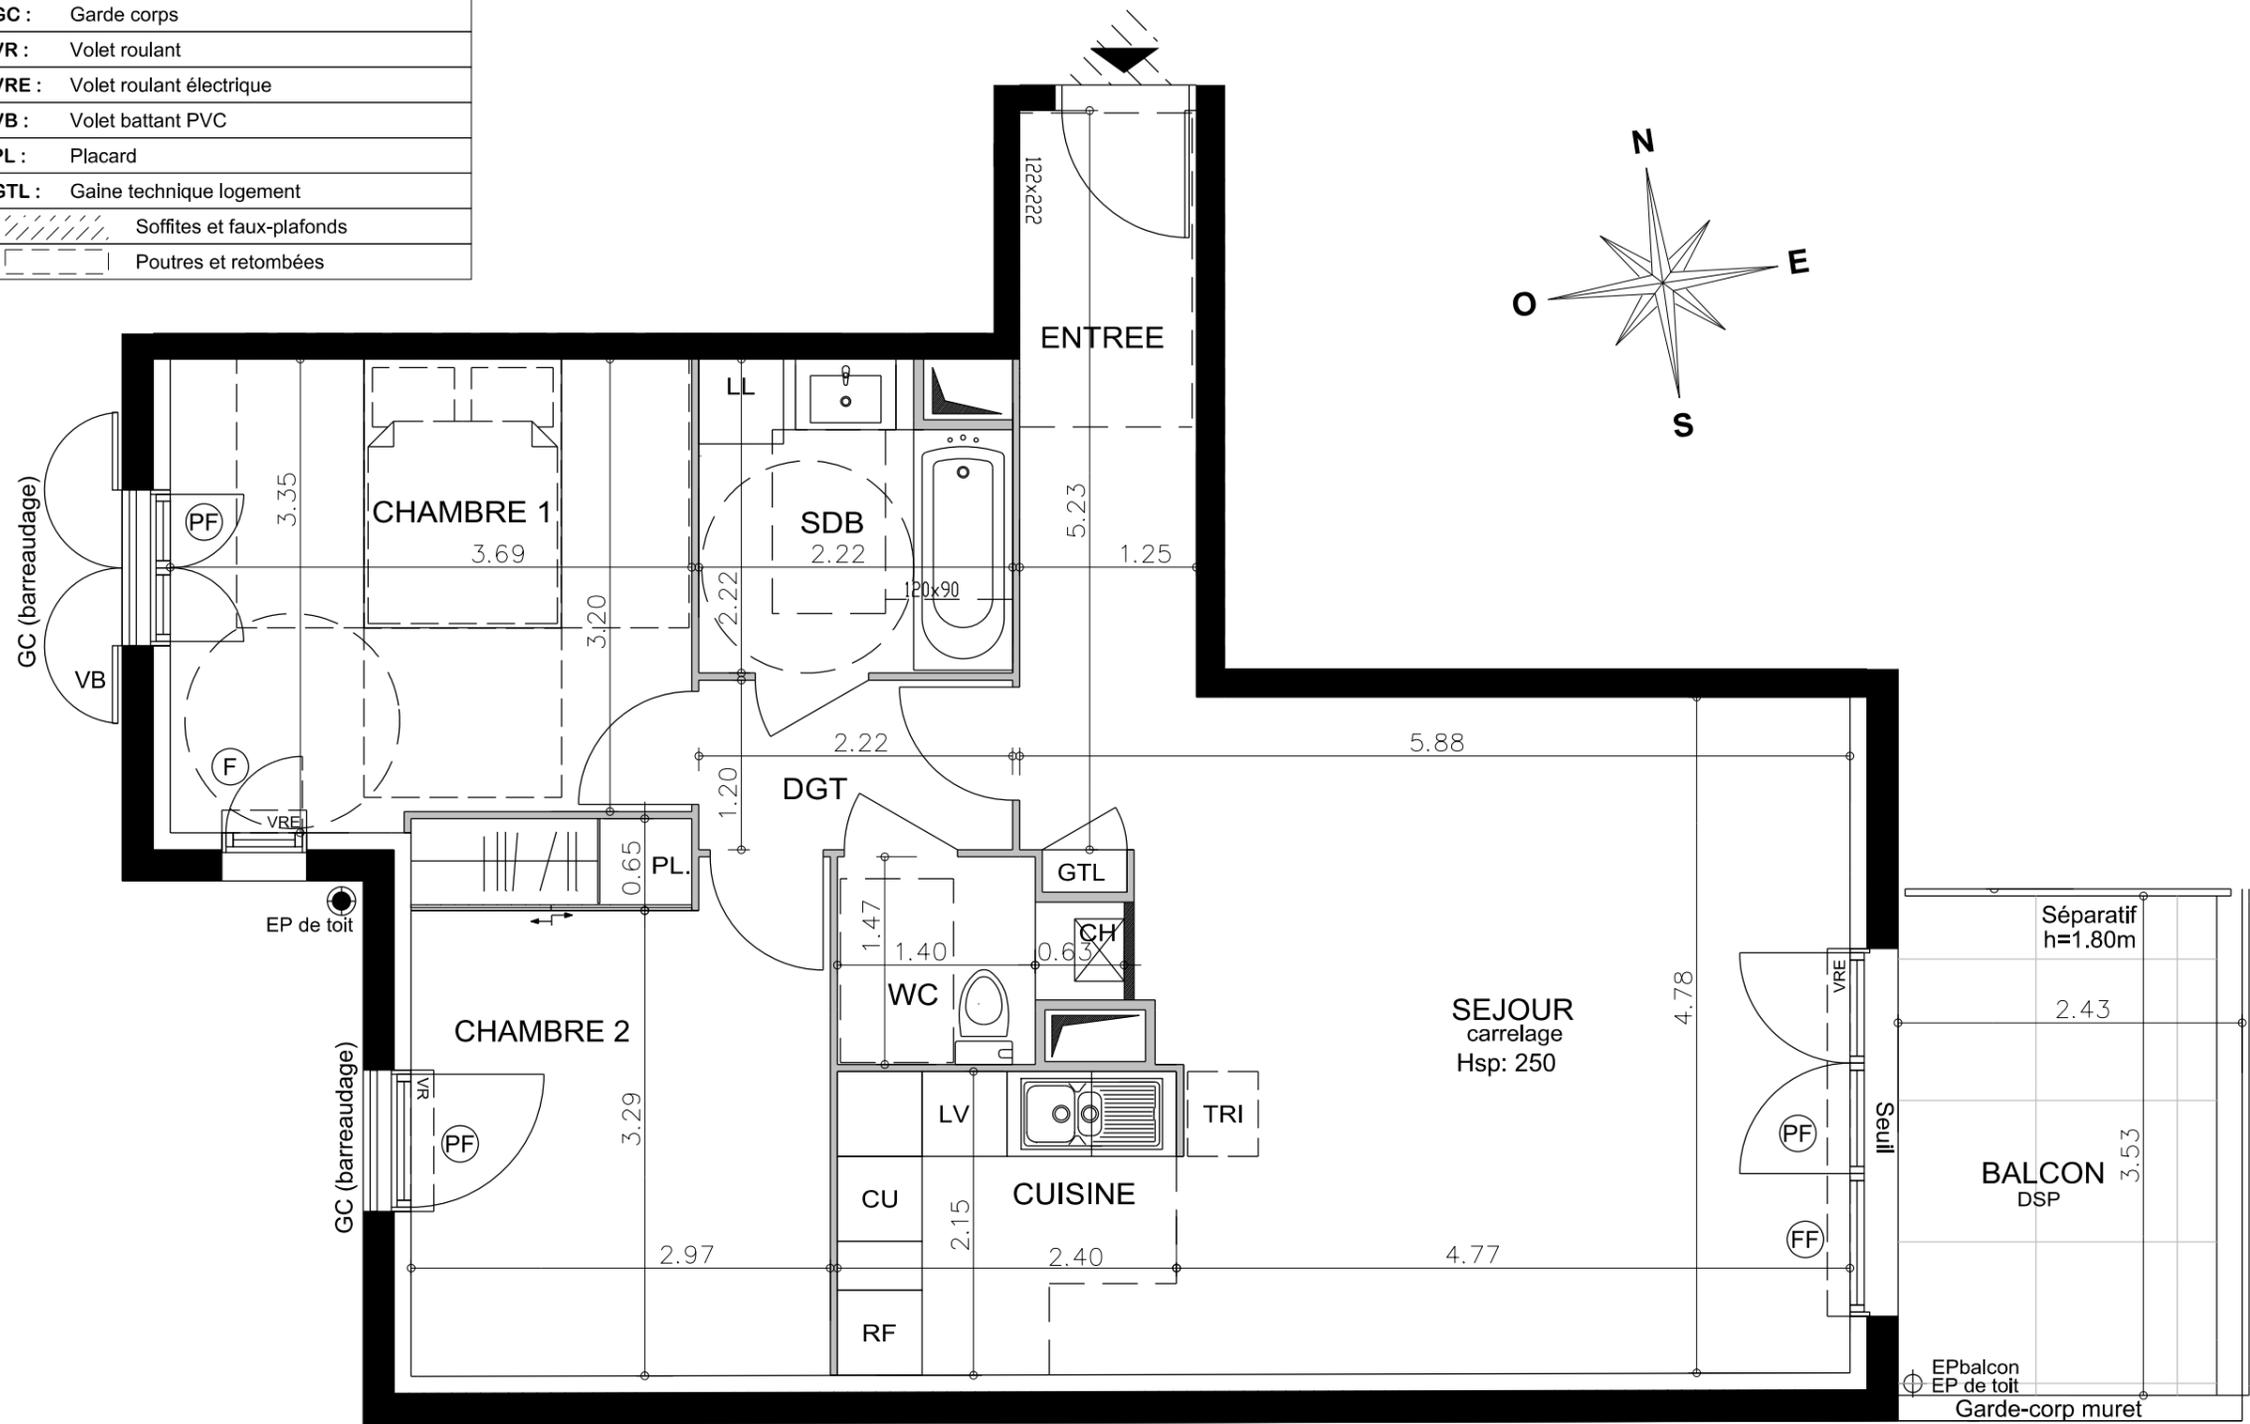


Perl.

VILLA EUGENIE

3-5, Rue Eugénie
83400 HYERES



APPARTEMENT	206
NIVEAU	1er étage
TYPE	3 pièces

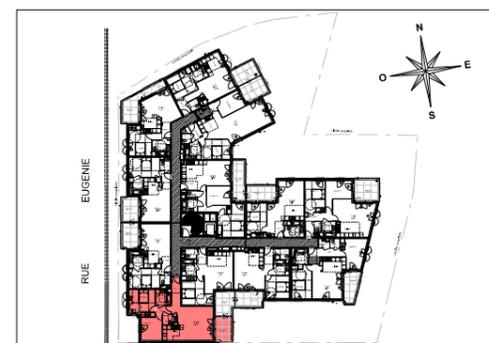

ENTREE	5,18 m ²
DEGAGEMENT	2,66 m ²
SEJOUR/CUISINE	29,52 m ²
CHAMBRE 1	12,06 m ²
CHAMBRE 2 (yc placard)	11,40 m ²
SALLE DE BAIN	4,58 m ²
WC	2,49 m ²

TOTAL SURFACE HABITABLE 67,89 m²

TOTAL SURFACE UTILE < 1,80 0,00 m²

BALCON 8,60 m²

TOTAL SURFACES ANNEXES 8,60 m²

Bouygues Immobilier

NR : Le présent document exprime la figure et les dispositions générales de l'appartement. Les surfaces indiquées sont approximatives. Des variations peuvent intervenir en fonction des contraintes techniques et/ou réglementaires de la réalisation, tant en ce qui concerne les dimensions libres que l'équipement. Les retombées de poutres, faux-plafonds, soffites, canalisations, ne sont pas tous figurés et peuvent être modifiés pour des raisons techniques. La hauteur sous soffites, faux-plafonds et retombées de poutres ne saurait être inférieure à 2m. Les éléments de mobiliers de cuisine et les implantations des équipements électriques sont présentés à titre indicatif et ne sont pas contractuels.

DATE : 02/12/2019 IND : 0

