



**T4 - R+1**


Pièces	SHAB
Entrée + PL	3.83 m <sup>2</sup>
Séjour	33.02 m <sup>2</sup>
Cuisine + PL	5.27 m <sup>2</sup>
Chambre 01 + PL	12.64 m <sup>2</sup>
Chambre 02 + PL	10.72 m <sup>2</sup>
Chambre 03 + PL	14.38 m <sup>2</sup>
SdB	4.72 m <sup>2</sup>
SdE	1.93 m <sup>2</sup>
WC	1.97 m <sup>2</sup>
Dgt + PL	6.16 m <sup>2</sup>
<b>Total logement</b>	<b>94.65 m<sup>2</sup></b>



**Bât. A - Lgt. 103**

**PLAN DE VENTE**

Date: 31 août 2020 1/50

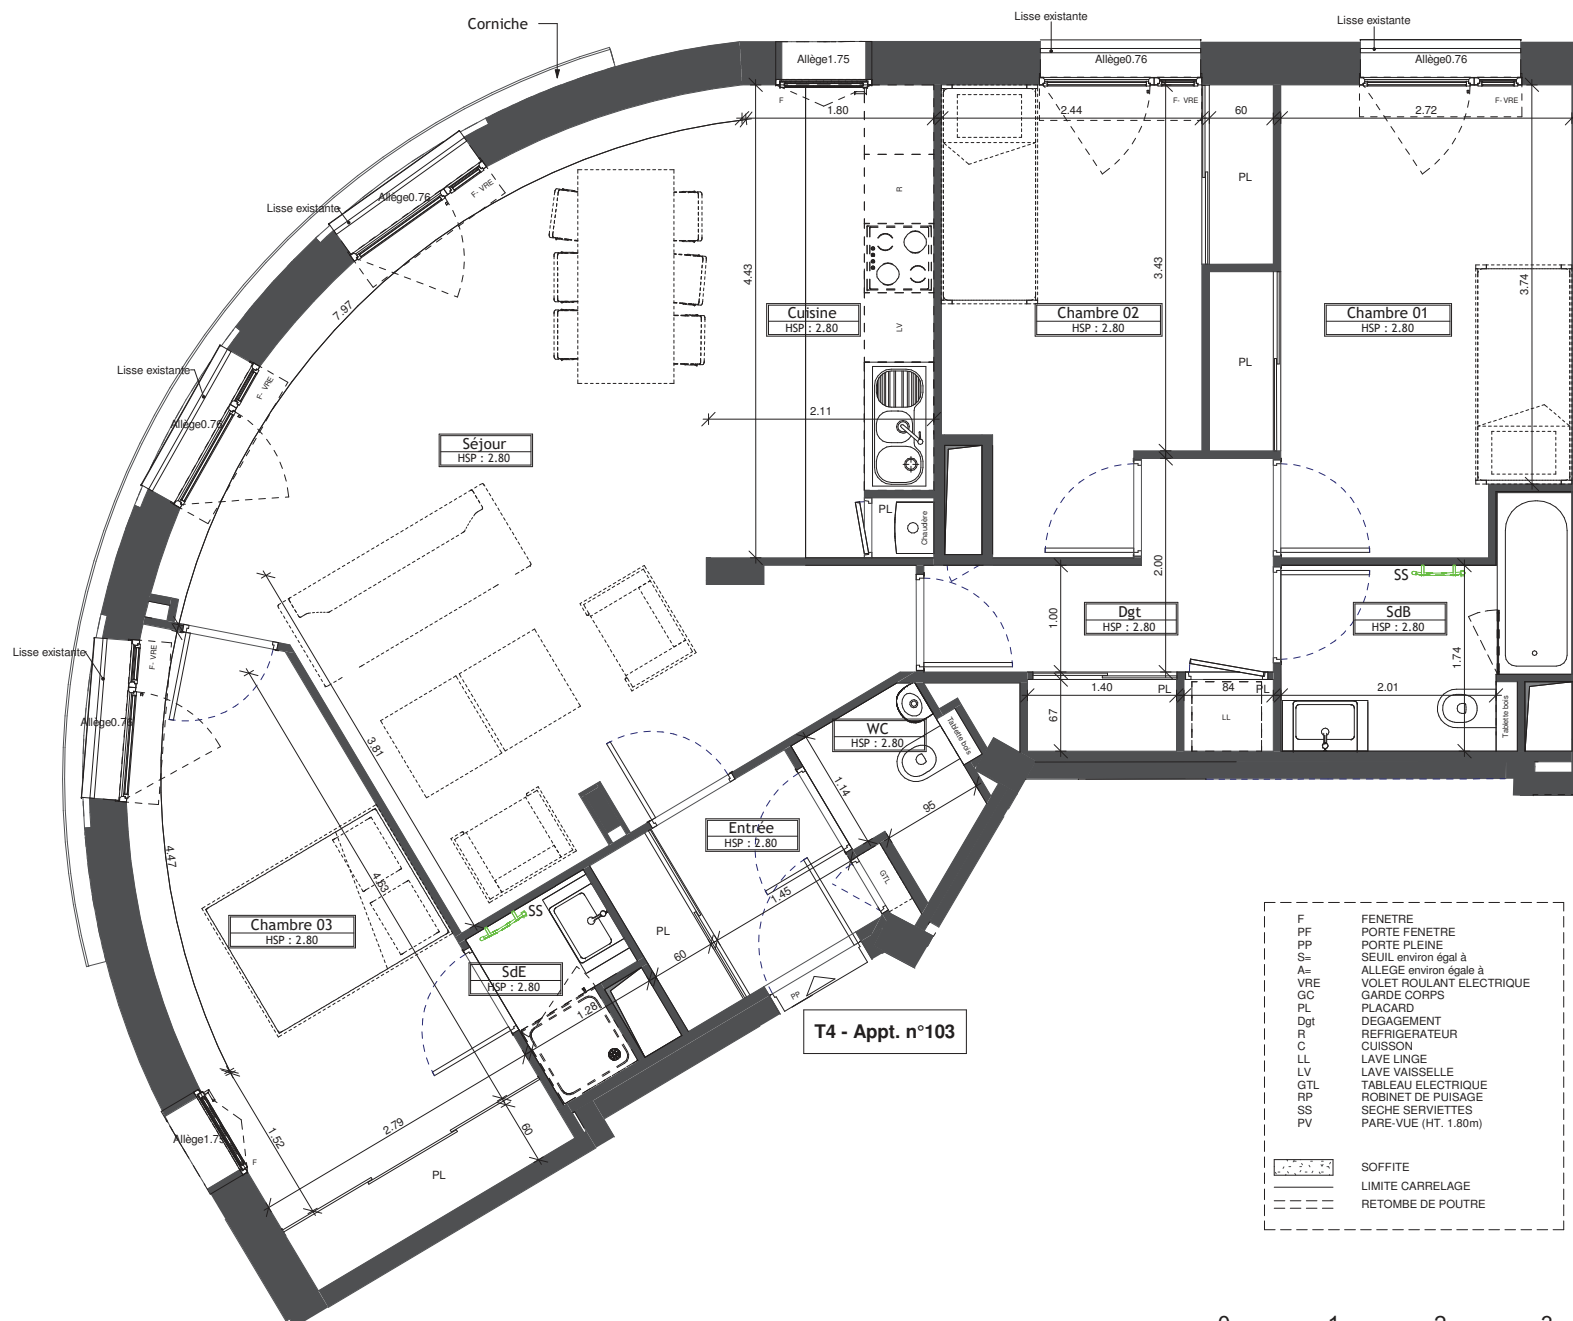

**T4 - Apt. n°103**

- F FENETRE
  - PF PORTE FENETRE
  - PP PORTE PLEINE
  - S= SEUIL environ égal à
  - A= ALLEGE environ égale à
  - VRE VOILE ROULANT ELECTRIQUE
  - GC GARDE CORPS
  - PL PLACARD
  - Dgt DEGAGEMENT
  - R REFRIGERATEUR
  - C CUISSON
  - LL LAVE LINGE
  - LV LAVE VAISSELLE
  - GTL TABLEAU ELECTRIQUE
  - RP ROBINET DE PUISAGE
  - SS SECHE SERVIETTES
  - PV PARE-VUE (HT. 1.80m)
- 
- SOFFITE
  - LIMITE CARRELAGE
  - RETOMBE DE POUTRE



Les éléments d'équipements sont figurés à titre indicatif. Les côtes, gaines, hauteurs de faux-plafond et soffites sont mentionnés à titre indicatif et sont susceptibles d'évoluer en fonction d'impératifs techniques ou administratifs