


- F FENETRE
- PF PORTE FENETRE
- S= SEUIL environ égal à
- A= ALLEGE environ égale à
- VRE VOLET ROULANT ELECTRIQUE
- GC GARDE CORPS
- PL PLACARD
- Dgt DEGAGEMENT
- Rg REFRIGERATEUR
- C CUISSON
- LL LAVE LINGE
- LV LAVE VAISSELLE
- GTL TABLEAU ELECTRIQUE
- RP ROBINET DE PUISAGE
- SS SECHE SERVIETTES
- PV PARE-VUE (HT. 1.80m)

- SOFFITE
- LIMITE CARRELAGE
- RETOMBE DE POUTRE

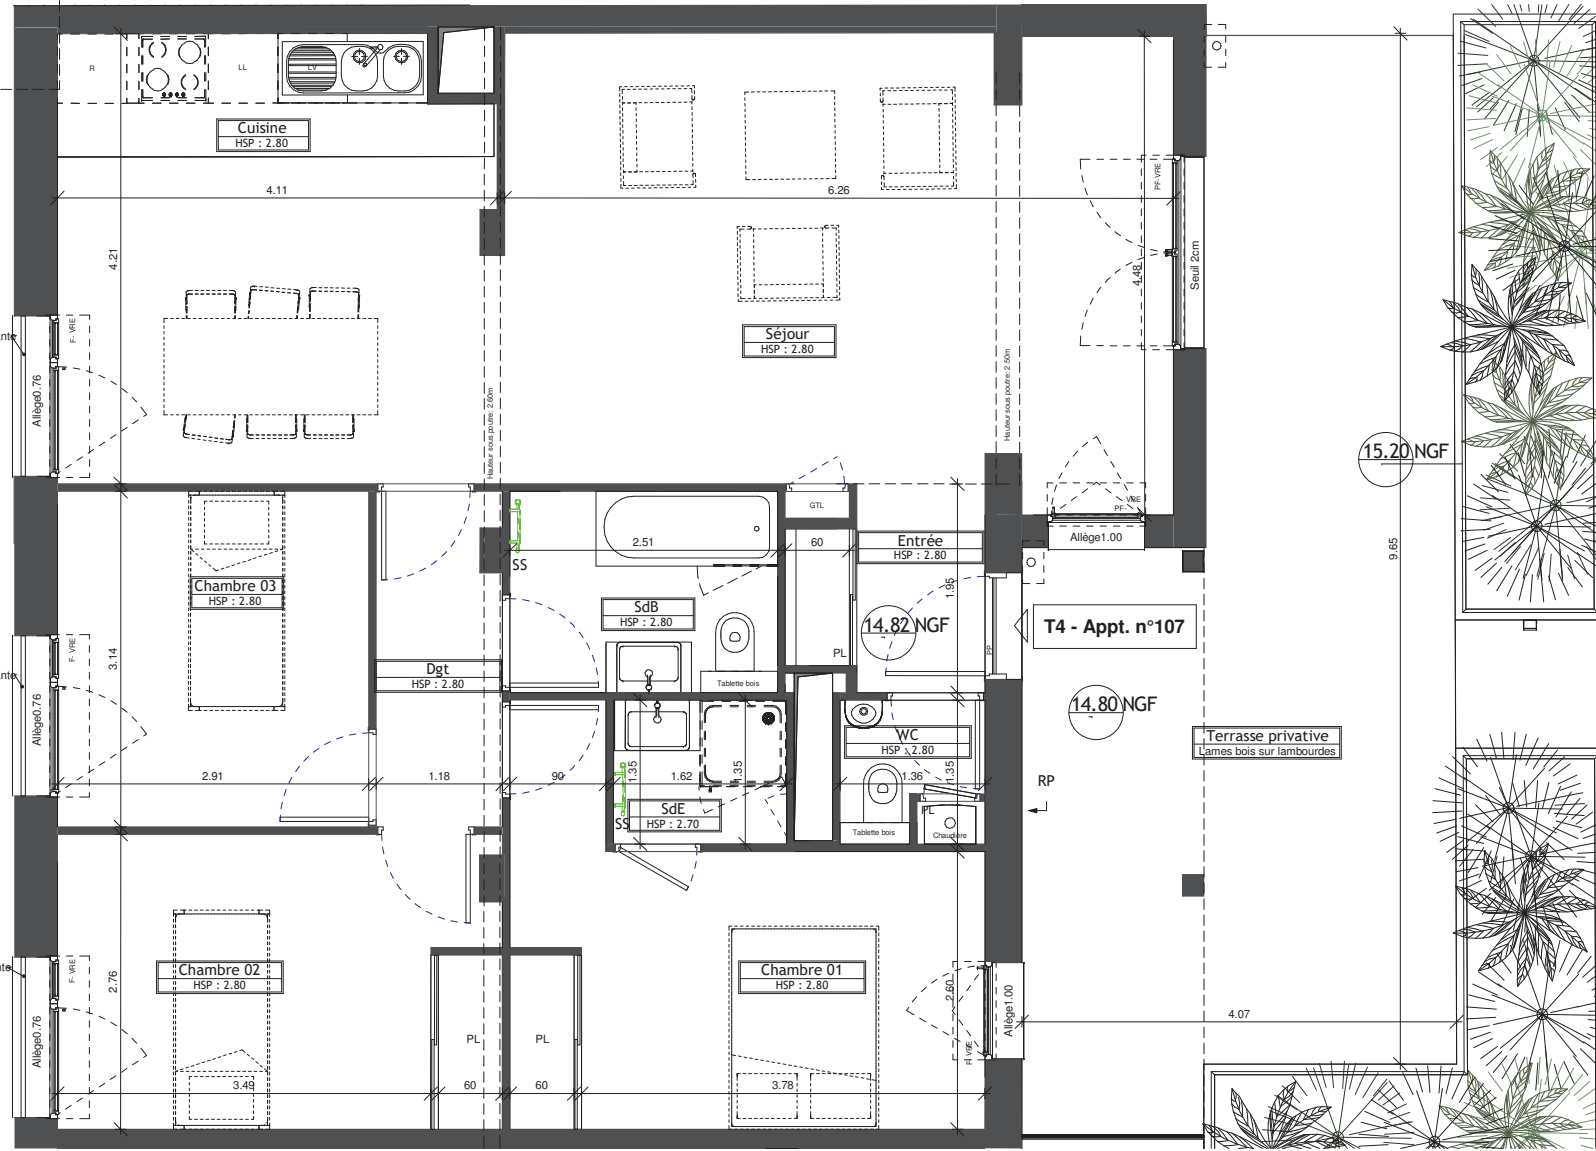

ARCHITECTES

LATITUDE
 Latitude
 15 av. du 41ème R.I.
 35000 Rennes

MAITRE D'OUVRAGE

Perl. SNC COUR CAMBRONNE
 02, rue Guépin
 44000 NANTES



8 et 10, rue de la Verrerie
 44000 Nantes



T4 - R+1

Pièces	SHAB
Entrée + PL	3.20 m²
Séjour	39.18 m²
Cuisine	4.31 m²
Chambre 01 + PL	12.79 m²
Chambre 02 + PL	11.31 m²
Chambre 03	9.15 m²
SdB	4.58 m²
SdE	2.18 m²
WC + PL	1.66 m²
Dgt	3.62 m²
Total logement	91.99 m²

Terrasse	32.69 m²
----------	----------



Bât. B - Lgt. 107

PLAN DE VENTE

Date: 31 août 2020	1/50
--------------------	------

Les éléments d'équipements sont figurés à titre indicatif. Les côtes, gaines, hauteurs de faux-plafond et soffites sont mentionnés à titre indicatif et sont susceptibles d'évoluer en fonction d'impératifs techniques ou administratifs