



LEGENDE PLAN

F :	Réfrigérateurur
LL :	Lave linge
LV :	Lave Vaisselle
C :	Cuisson
PL :	Placard
TE :	Tableau électrique
SS :	Sèche serviettes
VRE :	Volet Roulant Electrique
STI :	Store intérieur
VB :	Volet Battant
F :	Fenêtre
CF :	Chassis Fixe
FT :	Fenêtre de Toit
PF :	Porte - Fenêtre
SE :	Seuil
GC :	Garde-corps
S :	Séparatif terrasse
EP :	Descente pluviale
▨ :	Soffite/faux-plafond
▤ :	Masquette

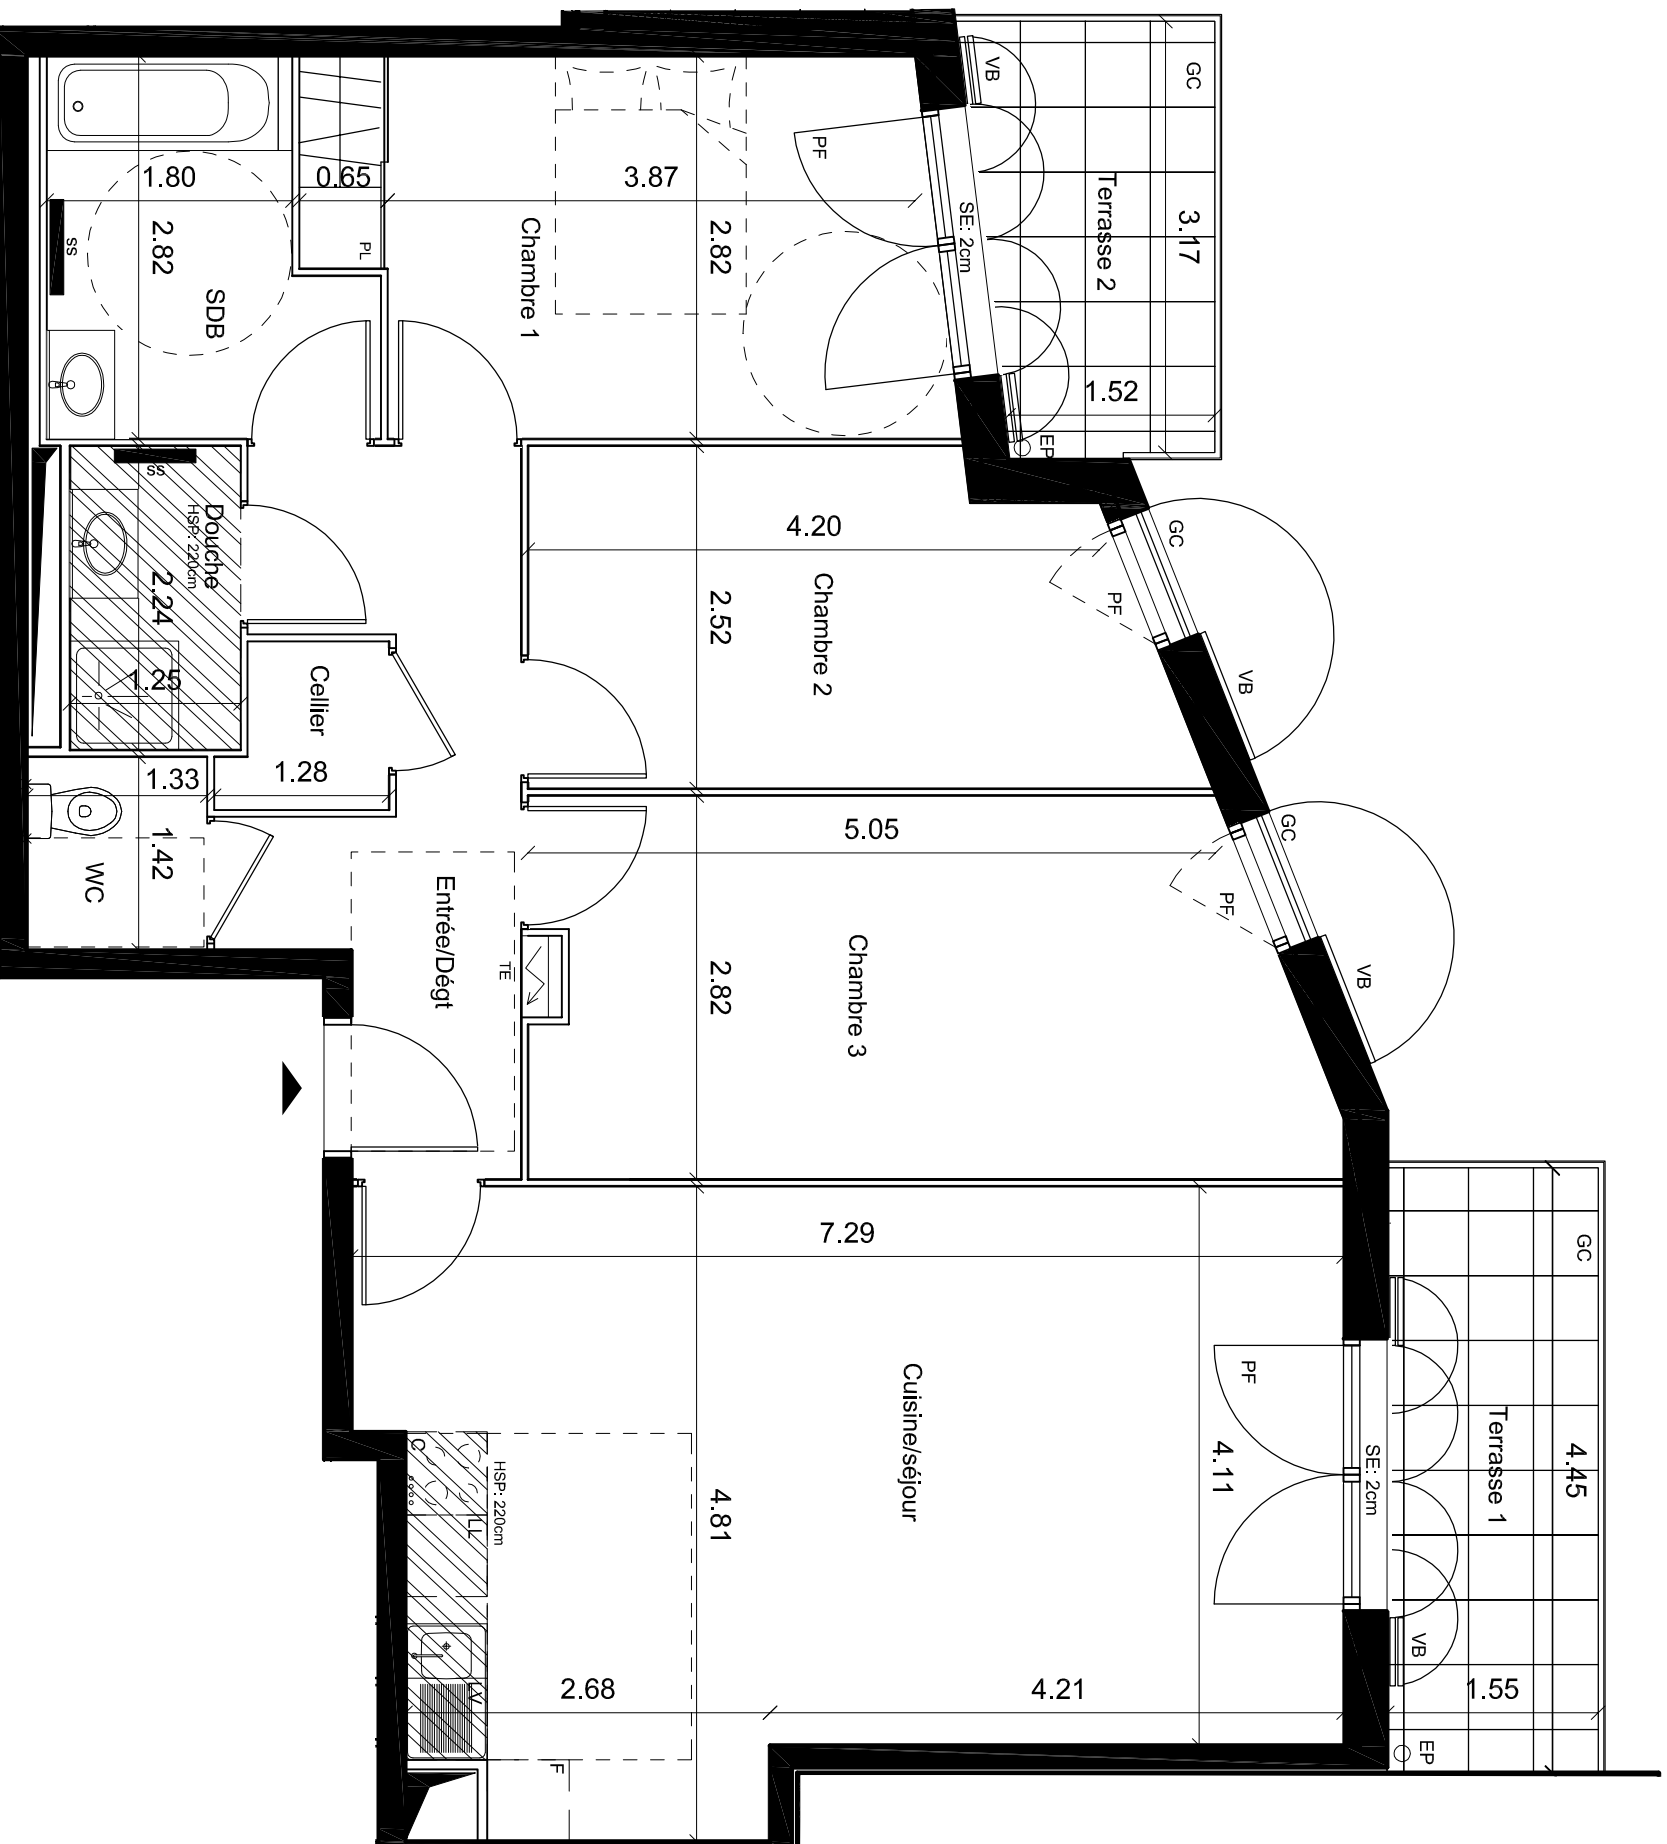

**NB:**Le présent document exprime la figure et les dispositions générales de l'appartement. Les surfaces sont approximatives. Des variations peuvent intervenir en fonction de contraintes techniques et/ou réglementaires de la réalisation, tant en ce qui concerne les dimensions libres que l'équipement. Les retombées de poutres, faux-plafonds, soffites, canalisations ne sont pas tous figurés et peuvent être modifiés pour des raisons techniques. La hauteur sous soffites, faux-plafonds et retombées de poutre ne serait être inférieure à 2,00m. Les éléments de mobiliers de cuisine et les implantations des équipements électriques sont présentés à titre indicatif.

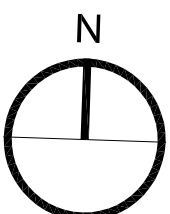


# RIVAGGES



115, Rue du 11 Novembre  
83150 BANDOL

BATIMENT:	A
APPARTEMENT:	A022
NIVEAU:	R+3
TYPE:	T4

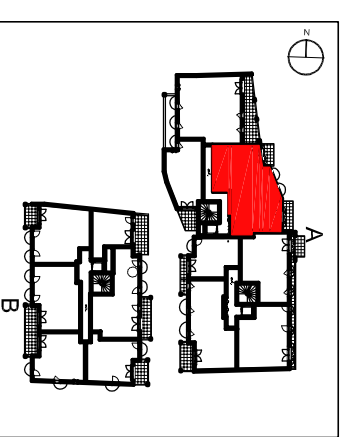

Séjour/cuisine	30,56 m <sup>2</sup>
Chambre 1	12,43 m <sup>2</sup>
Chambre 2	11,04 m <sup>2</sup>
Chambre 3	15,57 m <sup>2</sup>
Salle de bains	5,87 m <sup>2</sup>
Douche	2,80 m <sup>2</sup>
WC	1,89 m <sup>2</sup>
Cellier	1,38 m <sup>2</sup>
Entrée/dégagement	8,33 m <sup>2</sup>
<b>TOTAL SHAB</b>	<b>89,87 m<sup>2</sup></b>
Terrasse 1	6,89 m <sup>2</sup>
Terrasse 2	5,49 m <sup>2</sup>
<b>TOTAL SURFACE ANNEXE</b>	<b>12,38 m<sup>2</sup></b>

**Peri.**

**OGIC** une nouvelle manière de vivre

15/07/20	Suivant PCM2	0
17/09/20	Suivant étude thermique	1
25/09/20		2