



LEGENDE PLAN

| | |
|-------|----------------------------|
| F : | Réfrigérateurur |
| LL : | Lave linge |
| LV : | Lave Vaisselle |
| C : | Cuisson |
| PL : | Placard |
| TE : | Tableau électrique |
| SS : | Sèche serviettes |
| VRE : | Volet Roulant Electrique |
| VR : | Volet Roulant |
| VB : | Volet Battant |
| F : | Fenêtre |
| STI : | Store Interieur |
| CF : | Chassis Fixe |
| FTE : | Fenêtre de toit électrique |
| PF : | Porte - Fenêtre |
| SE : | Seuil |
| GC : | Garde-corps |
| S : | Séparatif terrasse |
| EP : | Descente pluviale |
| | Soffite/faux-plafond |
| | Masquette |

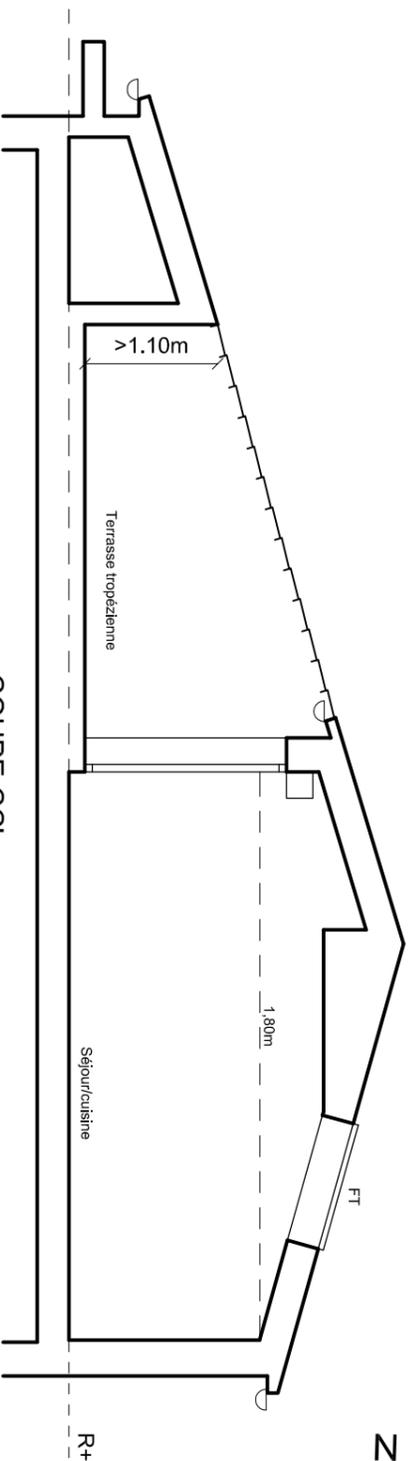

COUPE CC'

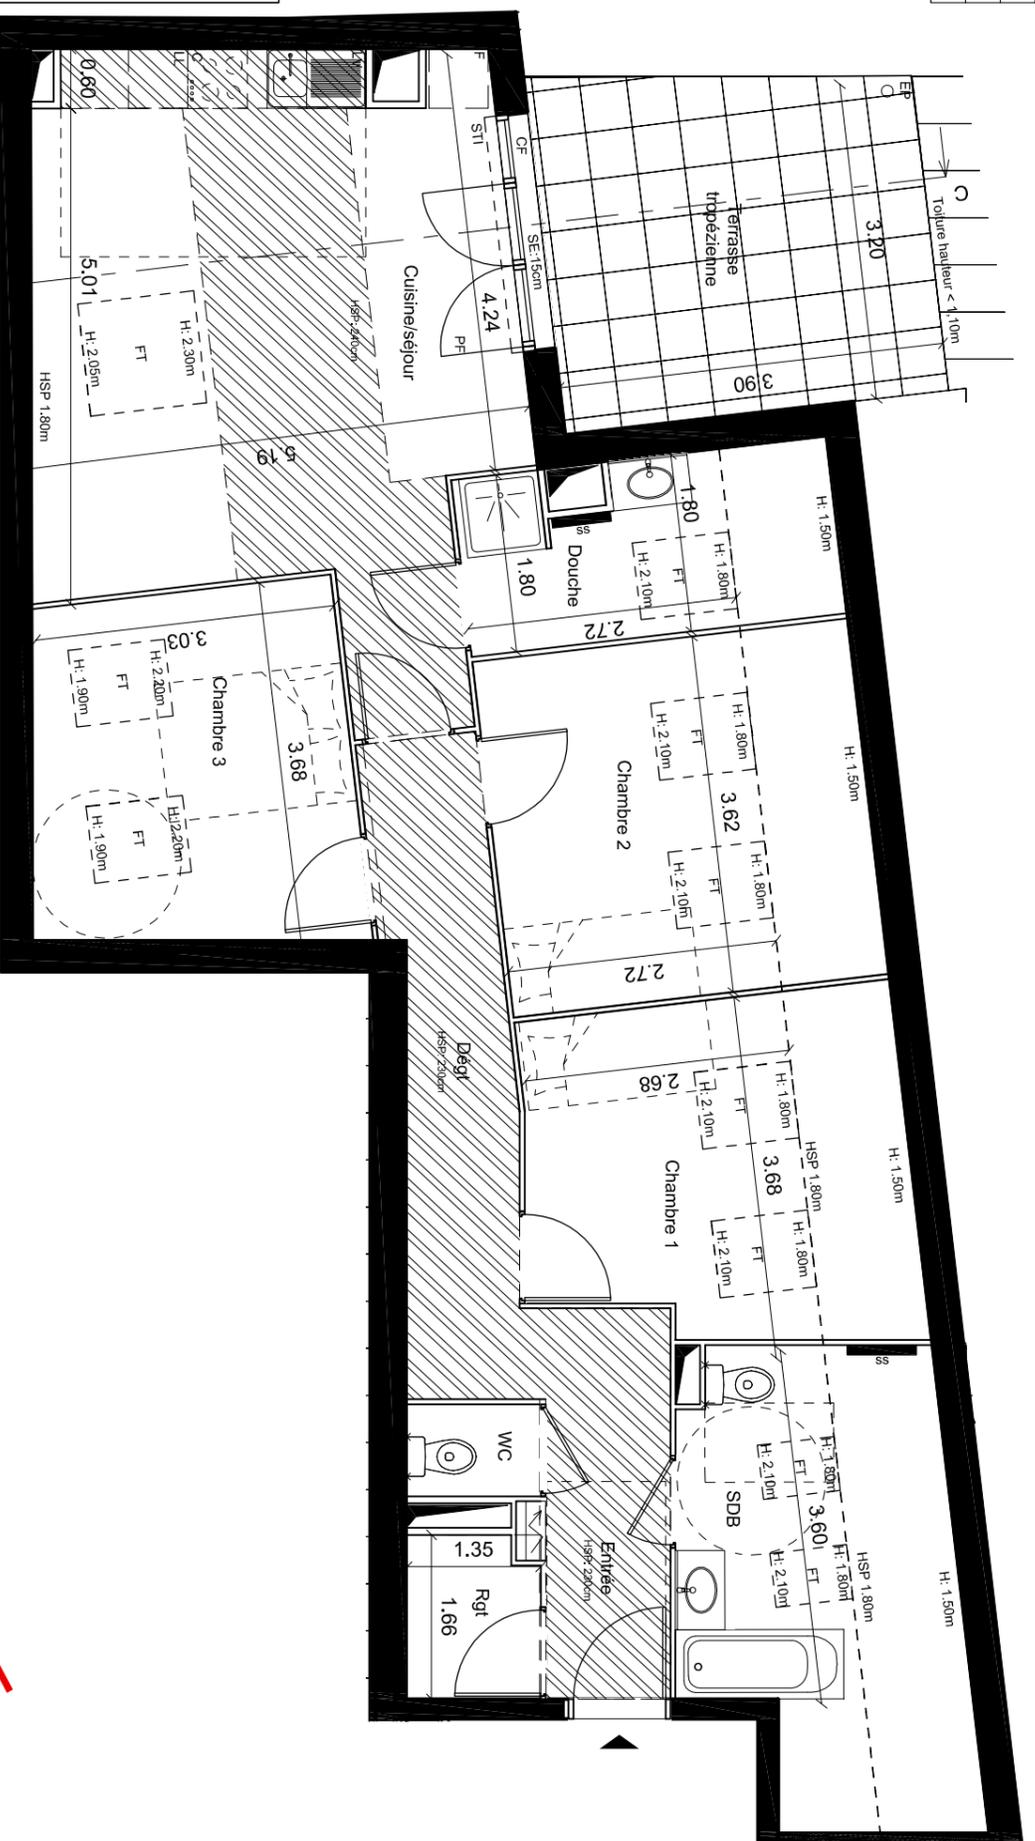

NB:Le présent document exprime la figure et les dispositions générales de l'appartement. Les surfaces sont approximatives. Des variations peuvent intervenir en fonction de contraintes techniques et/ou réglementaires de la réalisation, tant en ce qui concerne les dimensions libres que l'équipement. Les retombées de poutres, faux-plafonds, soffites, canalisations ne sont pas tous figurés et peuvent être modifiés pour des raisons techniques. La hauteur sous soffites, faux-plafonds et retombées de poutre ne serait être inférieure à 2,00m. Les éléments de mobiliers de cuisine et les implantations des équipements électriques sont présentés à titre indicatif.




VARIANTE

RIVAGGES



115, Rue du 11 Novembre
83150 BANDOL

| | |
|--------------|------|
| BATIMENT: | A |
| APPARTEMENT: | A026 |
| NIVEAU: | R+4 |
| TYPE: | T4 |

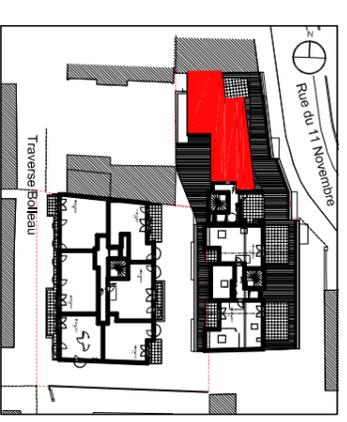

| | |
|-----------------------------|-----------------------------|
| Séjour/cuisine | 27,00 m ² |
| Chambre 1 | 9,00 m ² |
| Chambre 2 | 9,90 m ² |
| Chambre 3 | 11,40 m ² |
| Salle de bains | 7,19 m ² |
| Douche | 4,53 m ² |
| Entrée | 4,98 m ² |
| Dégagement | 7,87 m ² |
| Rangement | 2,15 m ² |
| WC | 1,26 m ² |
| TOTAL SHAB | 85,28 m² |
| SURFACE AU SOL | 103,00 m² |
| Terrasse | 13,34 m ² |
| TOTAL SURFACE ANNEXE | 13,34 m² |

Peri. **OGIC** une nouvelle manière de vivre

| | | |
|----------|-------------------------|---|
| 15/07/20 | Suivant PCM2 | 0 |
| 17/09/20 | Suivant étude thermique | 1 |
| 15/10/20 | | 2 |