

ARCHITECTES



**Latitude**  
15 av. du 41ième R.I.  
35000 Rennes

MAITRE D'OUVRAGE

**Perl.** SNC COUR CAMBRONNE  
02, rue Guépin  
44000 NANTES



8 et 10, rue de la Verrerie  
44000 Nantes



Rue Bâtonnier Guinaudeau

T2 - RDC


Pièces	SHAB
Séjour	22.57 m <sup>2</sup>
Cuisine	4.97 m <sup>2</sup>
Chambre + PL	12.69 m <sup>2</sup>
SdE	4.81 m <sup>2</sup>
WC + PL	2.41 m <sup>2</sup>
Dgt	2.39 m <sup>2</sup>
Total logement	49.84 m <sup>2</sup>
Terrasse	20.32 m <sup>2</sup>



Bât. C - Lgt. 001

PLAN DE VENTE

Date: 13 oct. 2020 1/50

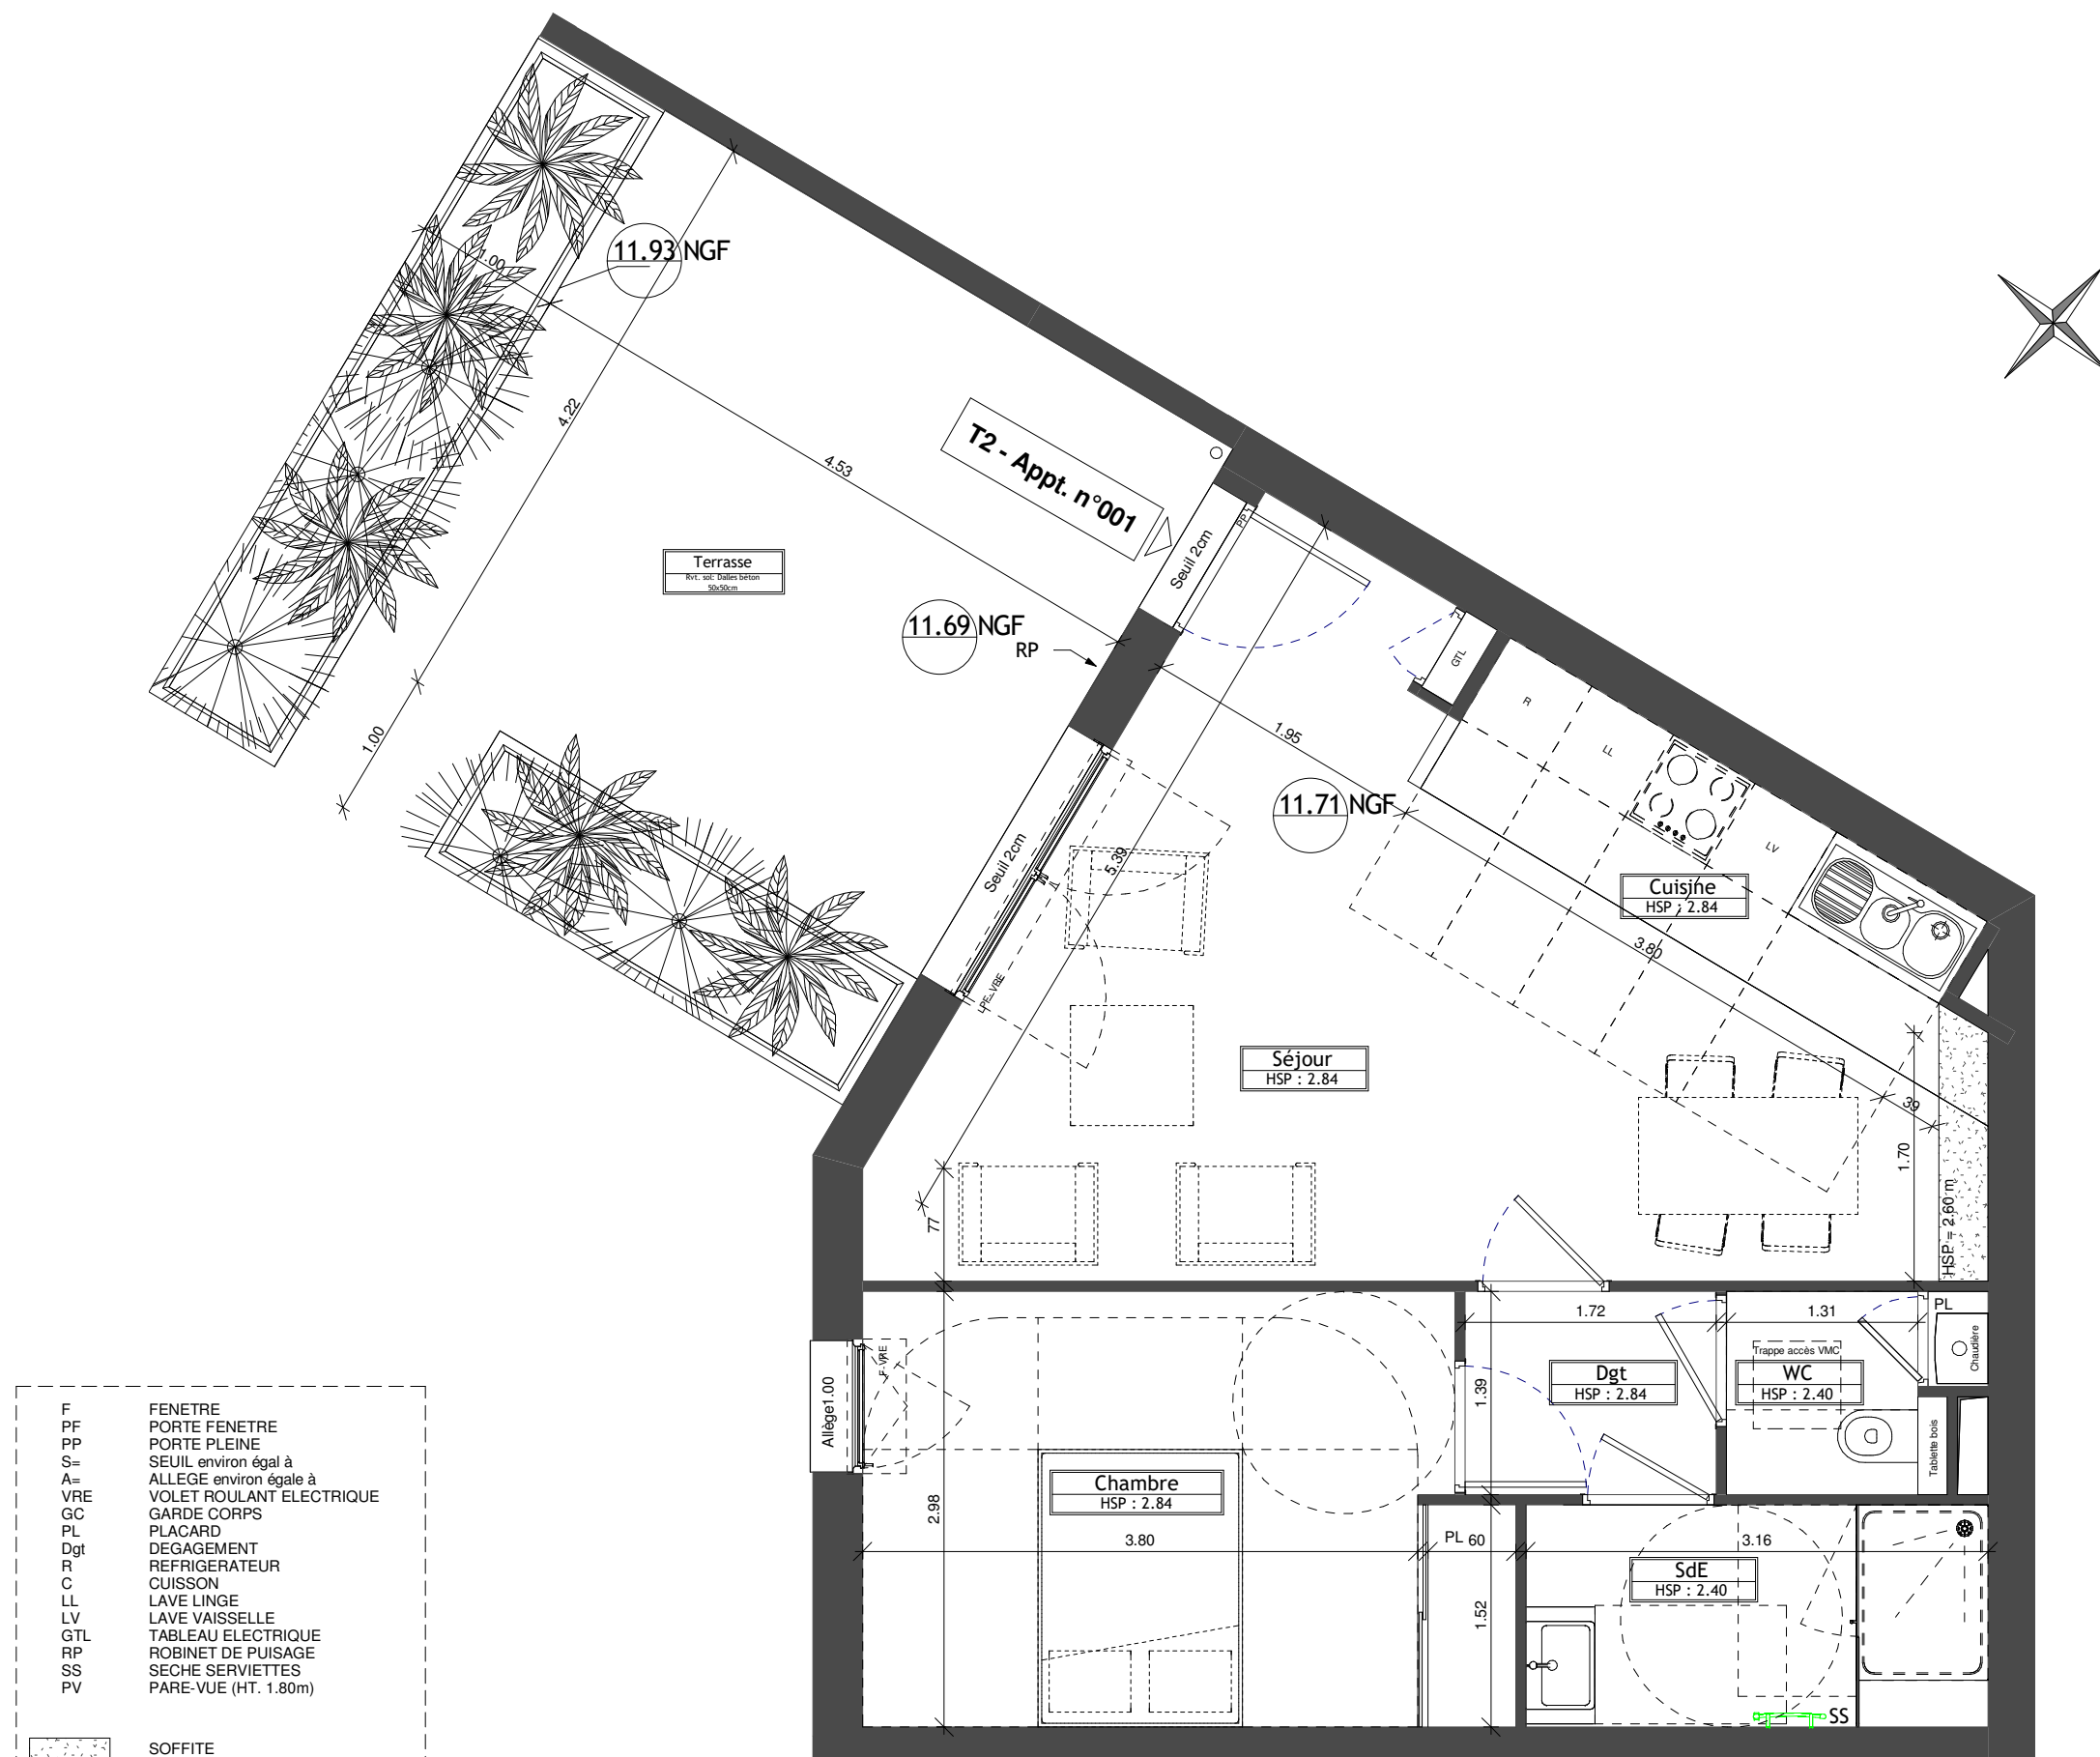

F	FENETRE
PF	PORTE FENETRE
PP	PORTE PLEINE
S=	SEUIL environ égal à
A=	ALLEGE environ égale à
VRE	VOLET ROULANT ELECTRIQUE
GC	GARDE CORPS
PL	PLACARD
Dgt	DEGAGEMENT
R	REFRIGERATEUR
C	CUISSON
LL	LAVE LINGE
LV	LAVE VAISSELLE
GTL	TABLEAU ELECTRIQUE
RP	ROBINET DE PUISAGE
SS	SECHE SERVIETTES
PV	PARE-VUE (HT. 1.80m)
	SOFFITE
	LIMITE CARRELAGE
	RETOMBE DE POUTRE



Les éléments d'équipements sont figurés à titre indicatif. Les côtes, gaines, hauteurs de faux-plafond et soffites sont mentionnés à titre indicatif et sont susceptibles d'évoluer en fonction d'impératifs techniques ou administratifs