





LE DELTA



1 avenue de Villacoublay
92360 MEUDON

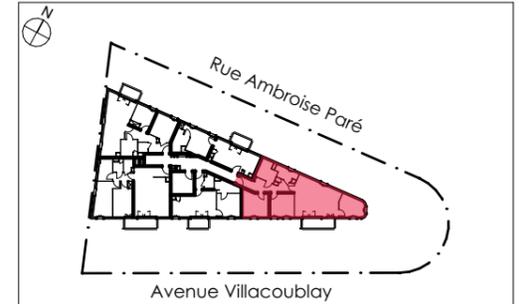

Appartement Troisième étage
n°304 - T4

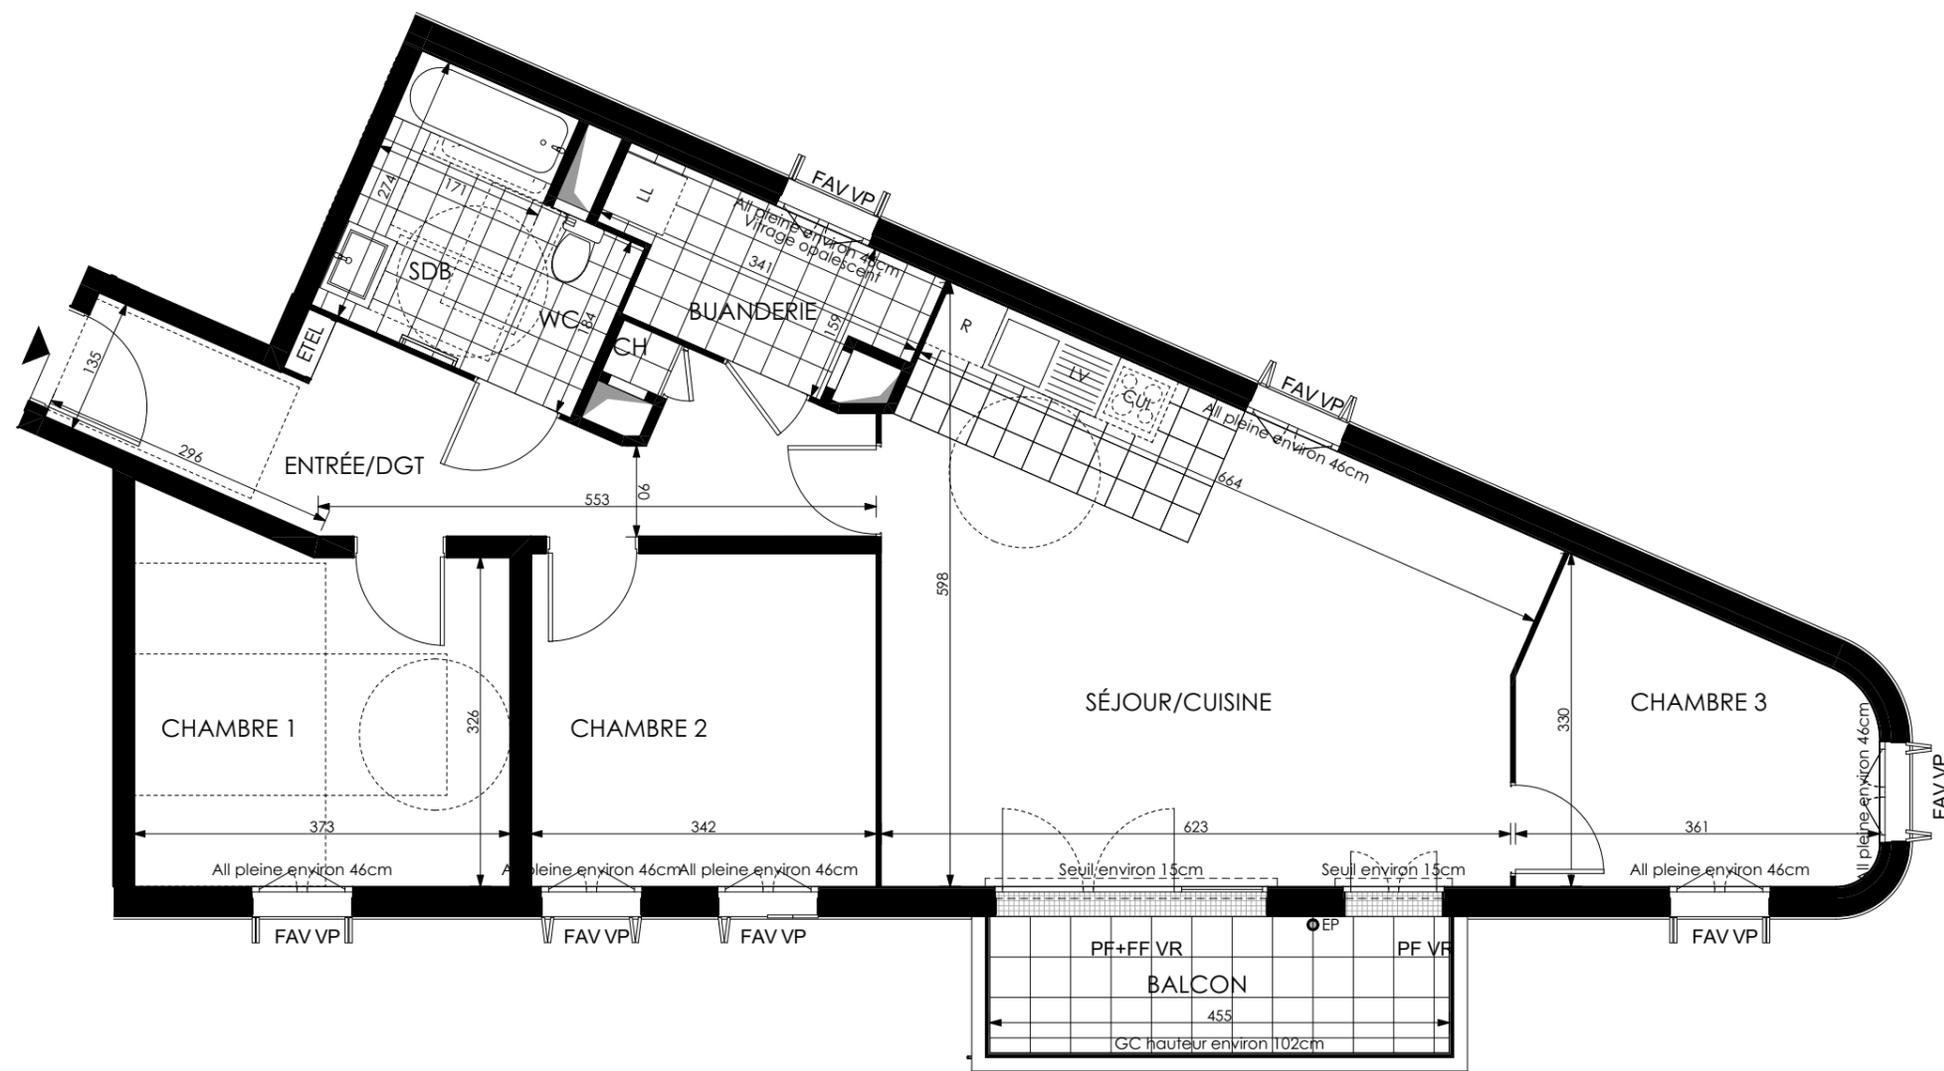

ENTREE/DEGAGEMENT	12,15 m ²
SEJOUR/CUISINE	30,40 m ²
CHAMBRE 01	12,86 m ²
CHAMBRE 02	11,29 m ²
CHAMBRE 03	9,41 m ²
SALLE DE BAINS	6,71 m ²
BUANDERIE	4,51 m ²
SURFACE TOTALE HABITABLE	87,33 m²
BALCON	6,14 m ²
SURFACE TOTALE PRIVATIVE	93,47 m²

LEGENDE

EMPLACEMENTS ELEMENTS DE CUISINE :

LL	LAVE-LINGE	CH	CHAUDIÈRES
LV	LAVE-VAISSELLE	FAV	FENÊTRE ALLÈGE VITRÉE
CUI	BLOC CUISSON	F	FENÊTRE ALLÈGE PLEINE
R	REFRIGÉRATEUR	FF	FENÊTRE FIXE
ETEL	ESPACE TECHNIQUE ELECTRIQUE DU LOGT	GC	GARDE-CORPS
	FAUX-PLAFOND TECHNIQUE SOFFITE	PF	PORTE-FENÊTRE
	RETOMBÉE DE POUTRE	SI	STORE
	BALLON D'EAU SOUS PLAN VASQUE	VP	VOLET PLIANT
		VR	VOLET ROULANT

Hauteur sous plafond des pièces principales sauf mention particulière : 2,5m

Echelle		Date	30/06/2020	Indice : 2
---------	---	------	------------	------------

DES MODIFICATIONS SONT SUSCEPTIBLES D'ÊTRE APPORTÉES À CE PLAN EN FONCTION DES NECESSITÉS TECHNIQUES OU RÉGLEMENTAIRES DE LA RÉALISATION, TANT EN CE QUI CONCERNE LES DIMENSIONS LIBRES, QUE L'ÉQUIPEMENT. LES SURFACES, LES HAUTEURS SOUS PLAFOND AINSI QUE LES HAUTEURS DE SEUILS OU D'ALLEGES INDIQUÉES SONT APPROXIMATIVES. LES RETOMBÉES, SOFFITES, FAUX-PLAFONDS, TRAPPES DE VISITES, AINSI QUE L'EMPLACEMENT DES DESCENTES D'EAUX PLUVIALES, DES ÉQUIPEMENTS SANITAIRES NE SONT PAS TOUS FIGURÉS OU LE SONT À TITRE INDICATIF.