
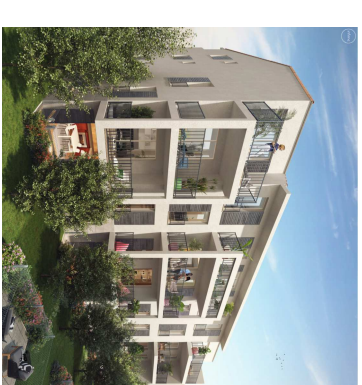
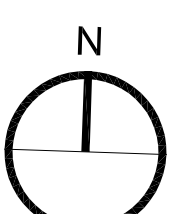


LEGENDE PLAN

F :	Réfrigérateur
LL :	Lave linge
LV :	Lave Vaisselle
C :	Cuisson
PL :	Placard
TE :	Tableau électrique
SS :	Sèche serviettes
VRE :	Volet Roulant Electrique
STI :	Store intérieur
VB :	Volet Battant
F :	Fenêtre
CF :	Chassis Fixe
FT :	Fenêtre de Toit
PF :	Porte - Fenêtre
SE :	Seuil
GC :	Garde-corps
S :	Séparatif terrasse
EP :	Descente pluviale
	Soffite/faux-plafond
	Masquette


NB:Le présent document exprime la figure et les dispositions générales de l'appartement. Les surfaces sont approximatives. Des variations peuvent intervenir en fonction de contraintes techniques et/ou réglementaires de la réalisation, tant en ce qui concerne les dimensions libres que l'équipement. Les retombées de poutres, faux-plafonds, soffites, canalisations ne sont pas tous figurés et peuvent être modifiés pour des raisons techniques. La hauteur sous soffites, faux-plafonds et retombées de poutre ne serait être inférieure à 2,00m. Les éléments de mobiliers de cuisine et les implantations des équipements électriques sont présentés à titre indicatif.

0 1 2m

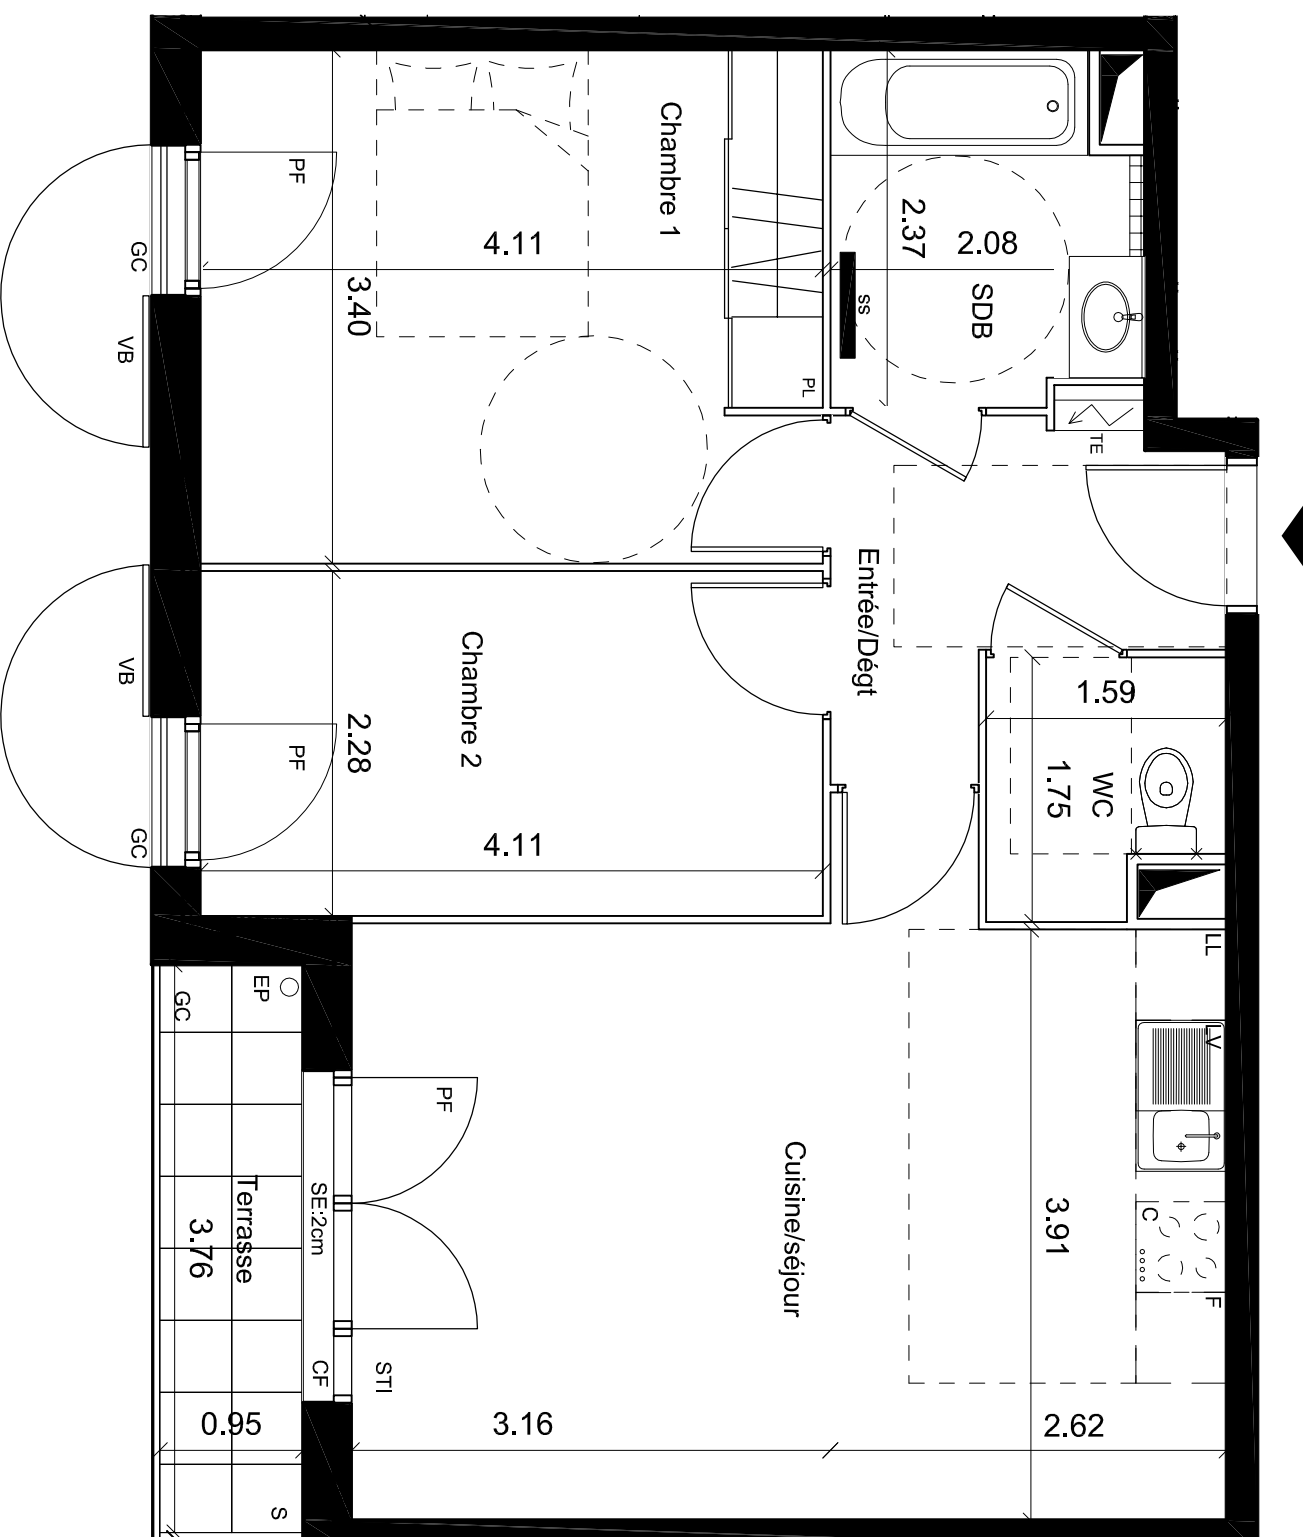

115, Rue du 11 Novembre
83150 BANDOL

BATIMENT:	B
APPARTEMENT:	B007
NIVEAU:	R+1
TYPE:	T3

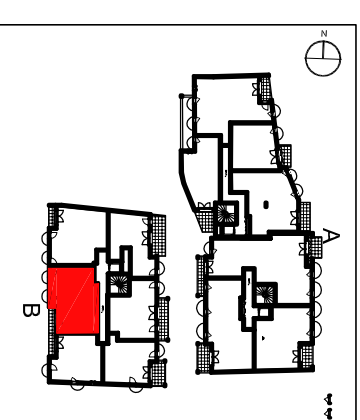

Séjour/cuisine	23,63 m ²
Chambre 1	13,95 m ²
Chambre 2	9,38 m ²
Salle de bains	4,54 m ²
WC	2,49 m ²
Entrée/dégagement	4,78 m ²
TOTAL SHAB	58,77 m²
Terrasse	3,57 m ²
TOTAL SURFACE ANNEXE	3,57 m²

Peri.

OGIC une nouvelle manière de vivre

15/07/20	Suivant PGM2	0
17/09/20	Suivant étude thermique	1
25/09/20		2