

# PLAN DE VENTE


## prism

RENNES (35)

1-3 rue Pierre Loti 35000 Rennes


Niveau	Logement	Type
R+5	505	T3

PIECES	SURFACES
Pièce de vie	17.51 m <sup>2</sup>
Chambre 1	10.61 m <sup>2</sup>
Chambre 2	9.56 m <sup>2</sup>
SdE + Wc	6.08 m <sup>2</sup>
Dégagement + PI	3.05 m <sup>2</sup>
<b>TOTAL</b>	<b>46.81 m<sup>2</sup></b>

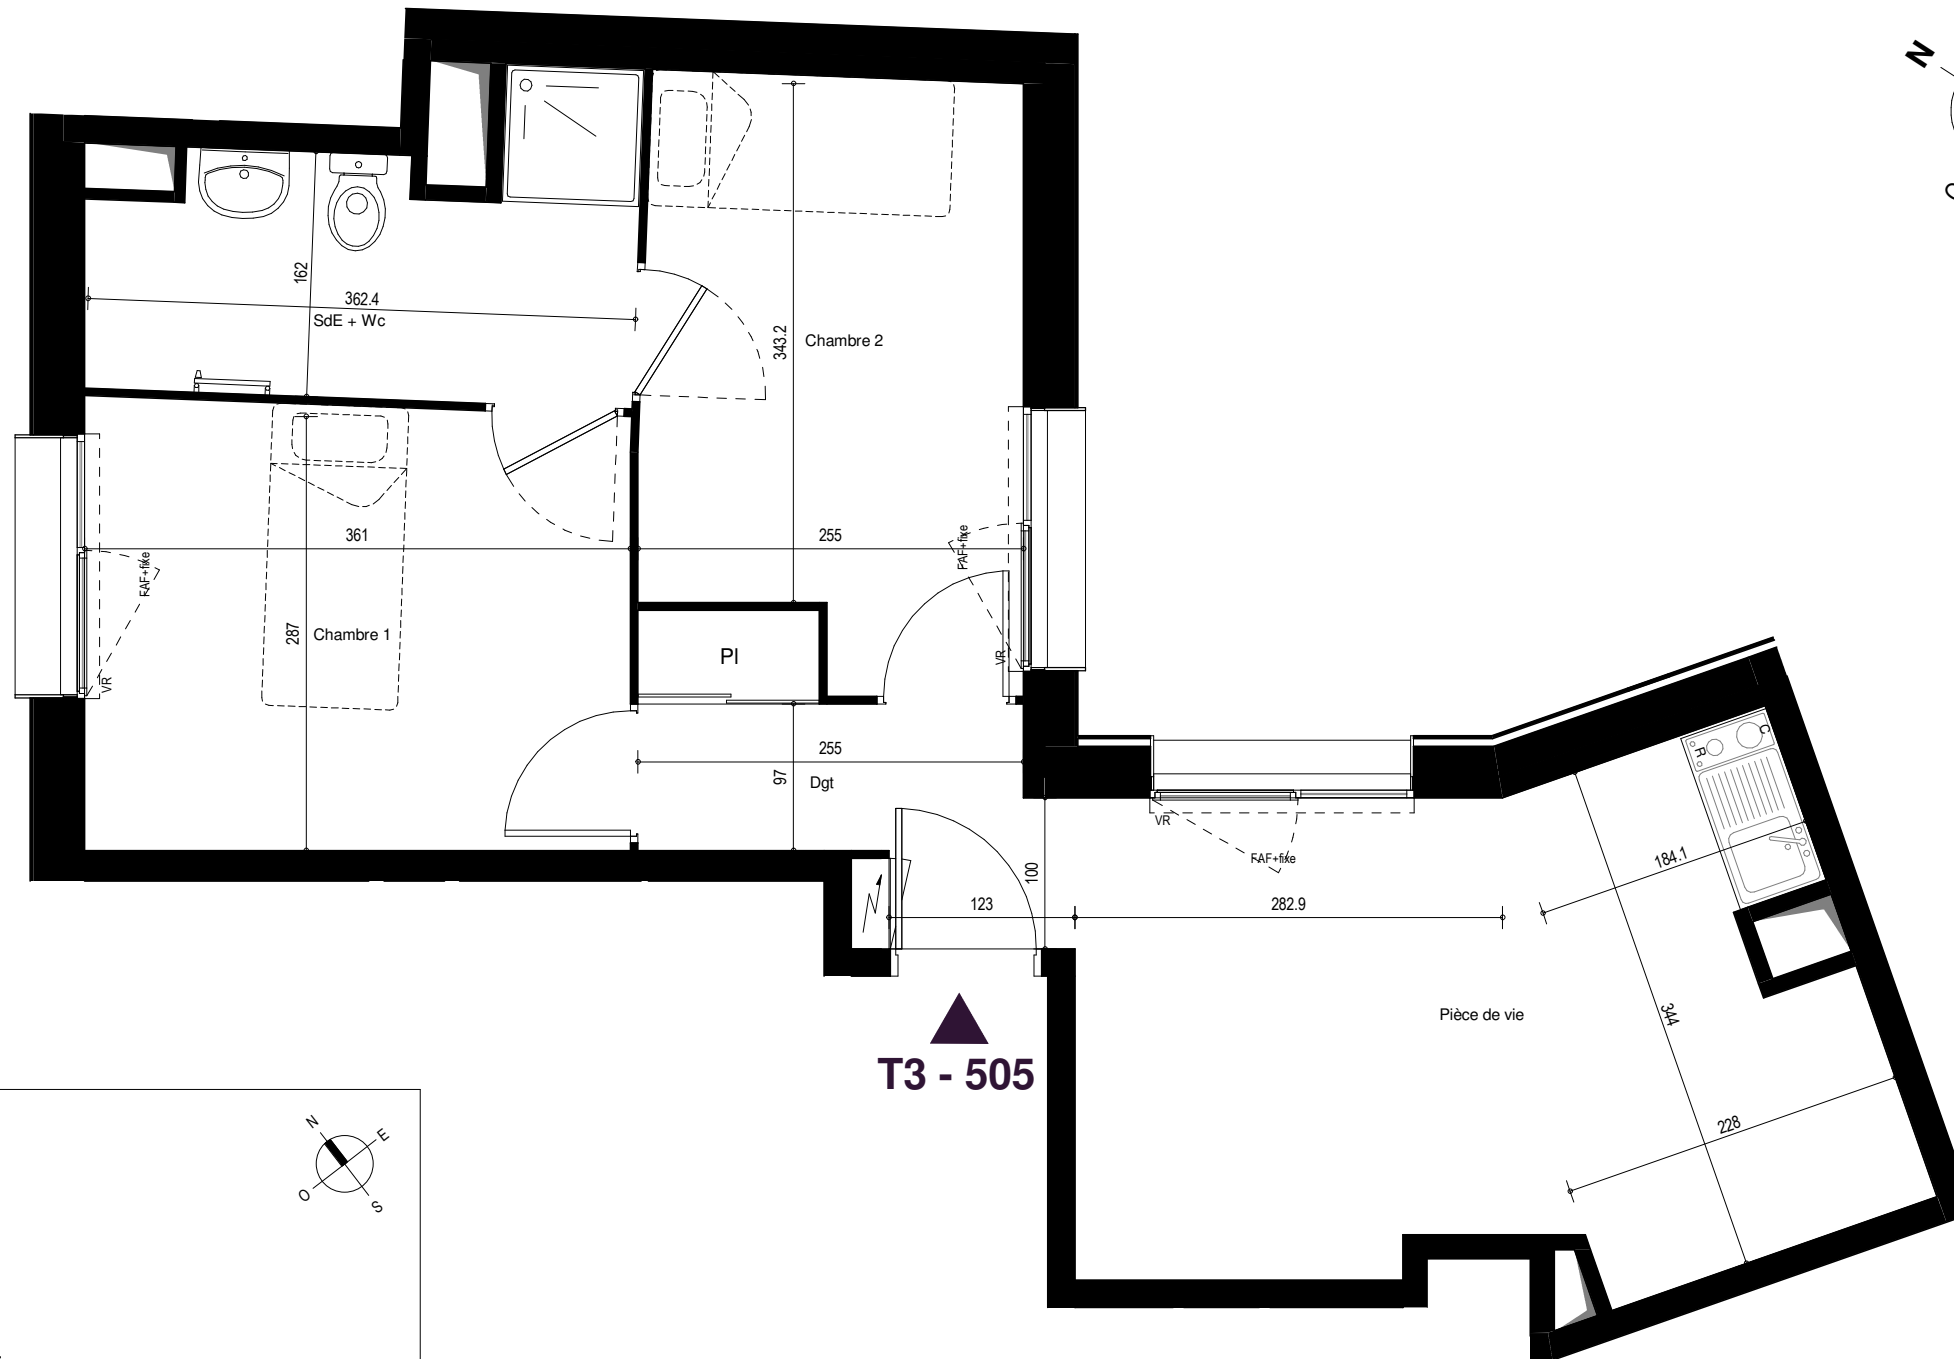

**T3 - 505**

### Localisation

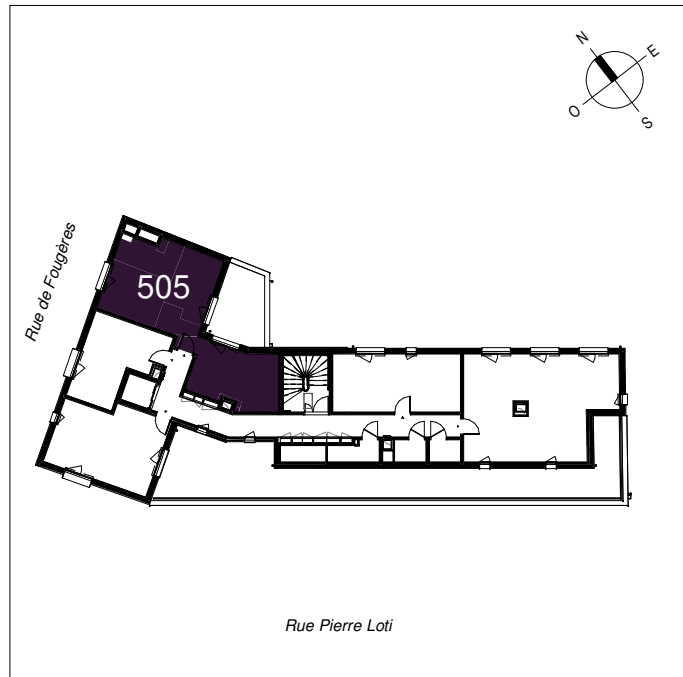

### Légende

- Entrée principale du logement
- Tableau électrique
- CH Chaudière
- LV Emplacement lave-vaisselle
- LL Emplacement lave-linge
- R Emplacement réfrigérateur
- C Emplacement cuisson
- PI Placard
- F Fenêtre
- PF Porte fenêtre
- OB Oscillo-battant
- VR Volet roulant
- VRE Volet roulant électrique
- FAF Fenêtre à allège vitrée fixe
- GDC Garde-corps
- Sèche serviette
- Soffite et faux plafond
- Gaine technique
- Caillebotis



Date de Mise à jour : 18/02/2020