



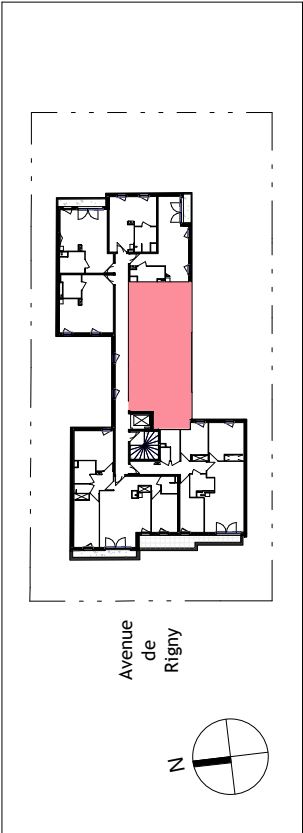

N° d'appartement	Niveau	Typologie
APT 1305	R+3	T3

Séjour Cuisine	26.8 m²	
Ch 01	14.8 m²	
Ch 02	10.6 m²	
Dgt	8.4 m²	
SdB	5 m²	
WC	1.9 m²	
SURFACE HABITABLE		67.5 m²
Balcon		6.2 m²
SURFACE ANNEXE		6.2 m²

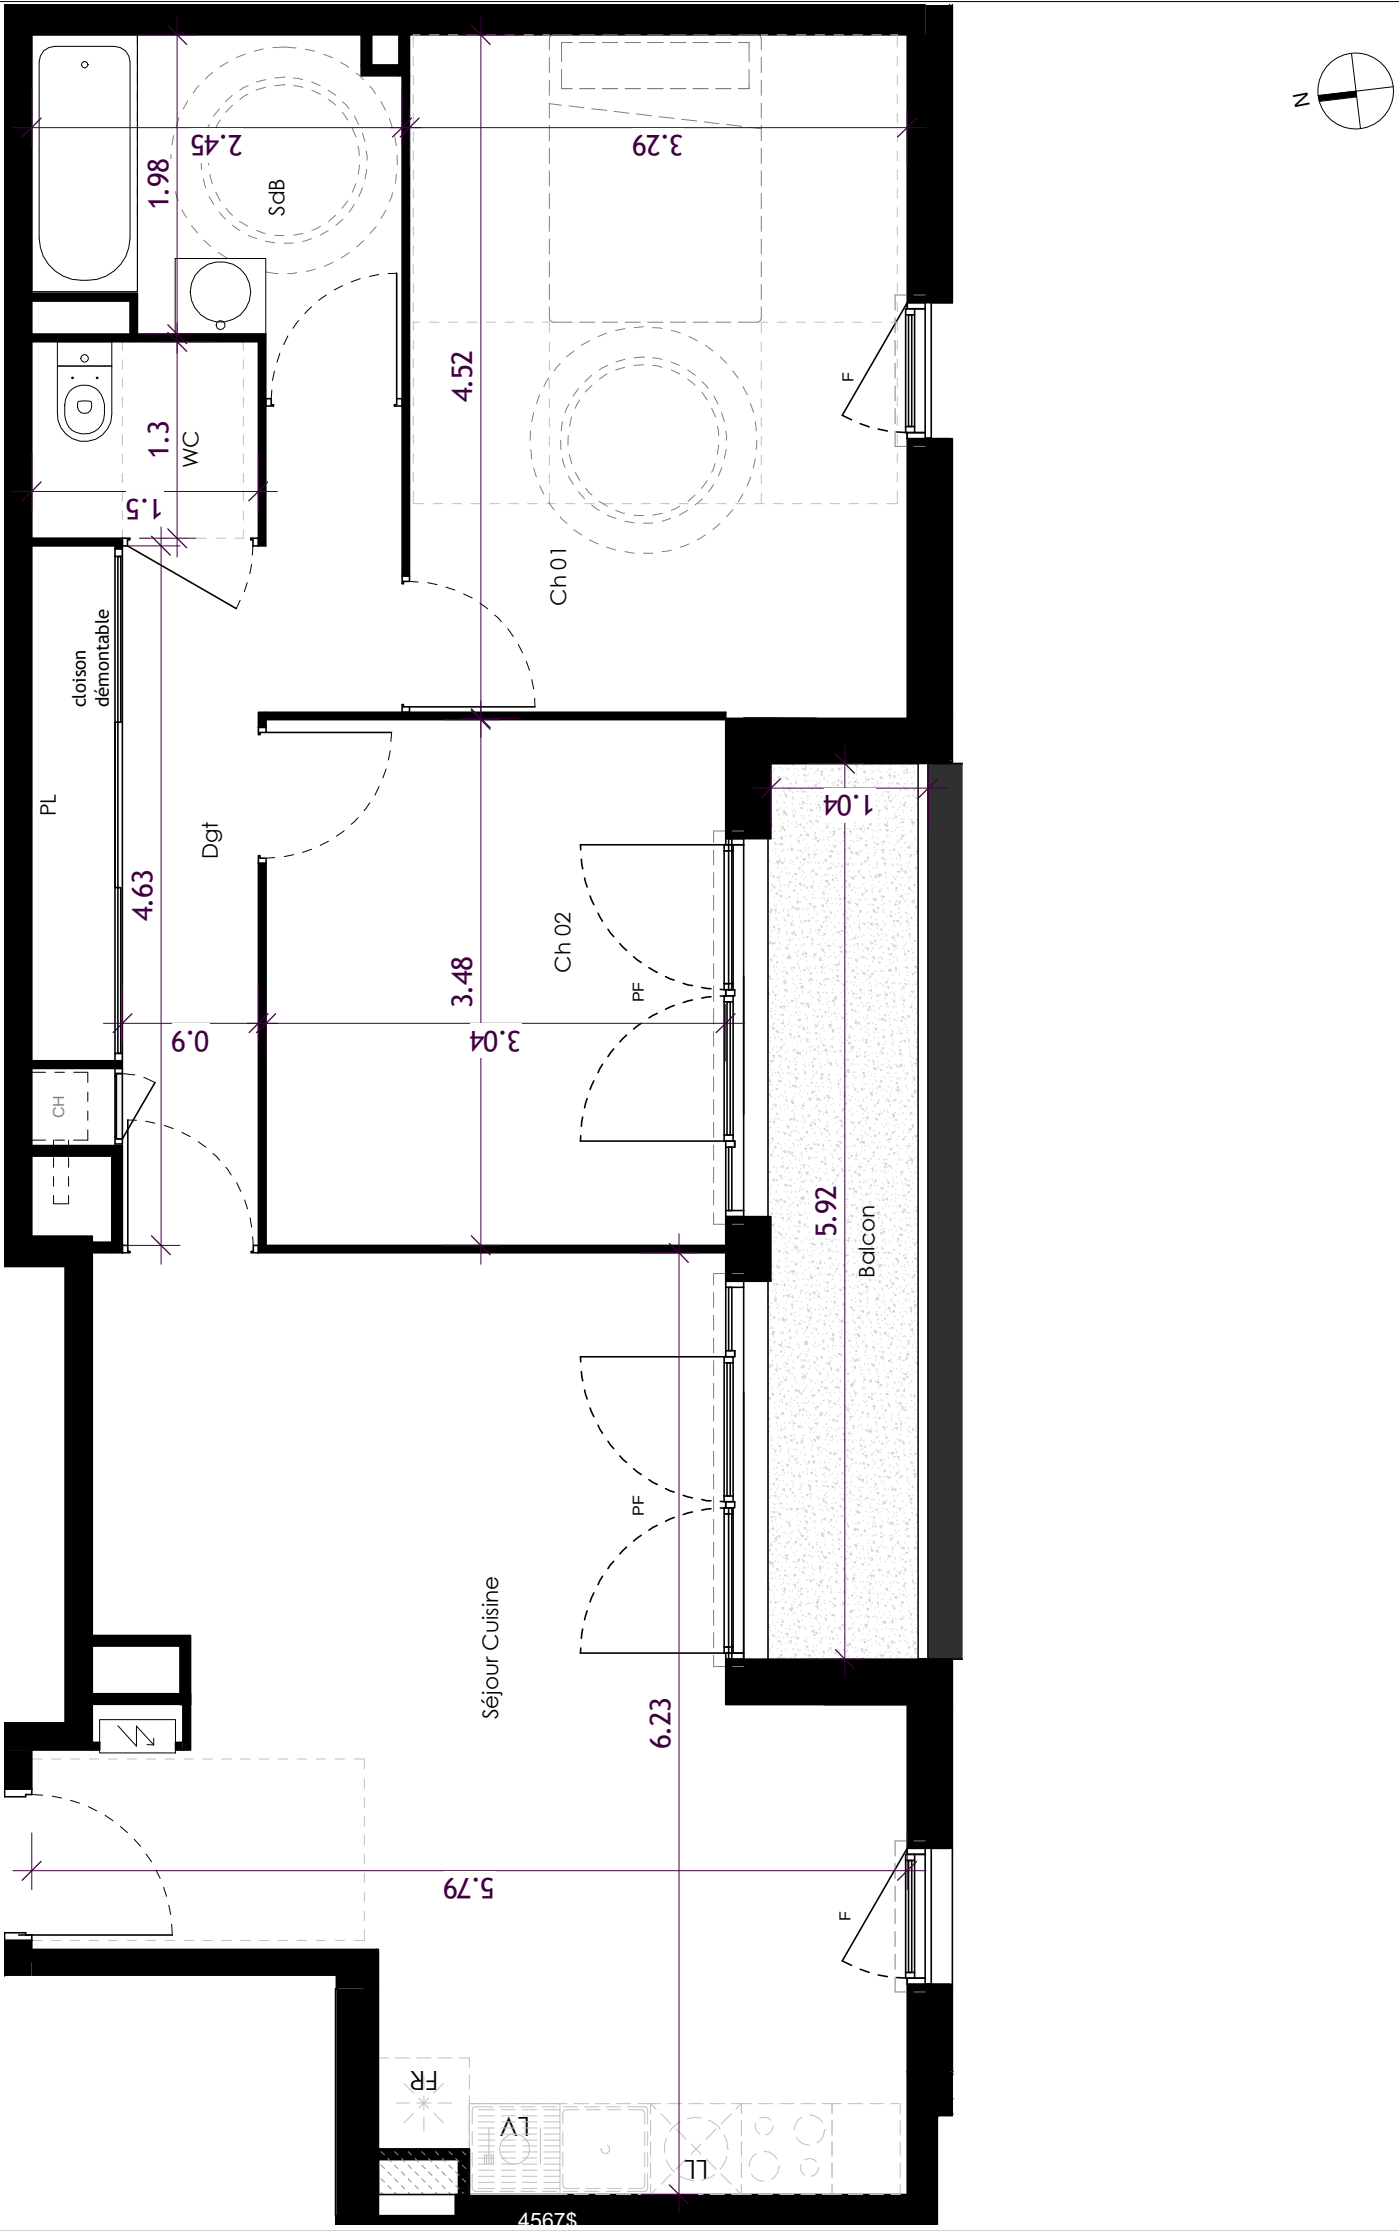

NOTA : Les cotes et renseignements graphiques sont donnés à titre indicatif. ils pourront varier en fonction des besoins techniques et réglementaires lors de la réalisation du bâtiment.
Des retombées de poutre, soffites, faux-plafond et canalisations apparentespourront être ajoutées pour les mêmes raisons
Attention, ce document est un plan de vente, il devra être substituée par un plan notaire lors de la signature du bien.

F : Fenêtre

PF : Porte-Fenêtre

CH : Volet Roulant

EP : Descente eau pluviale

LL : Attente Lave-Linge

LV : Attente Lave-Vaisselle

Fr : Réfrigérateur

C : Cuisinière