


Le 1883

75 Cours Alsace-Lorraine - 33000 BORDEAUX

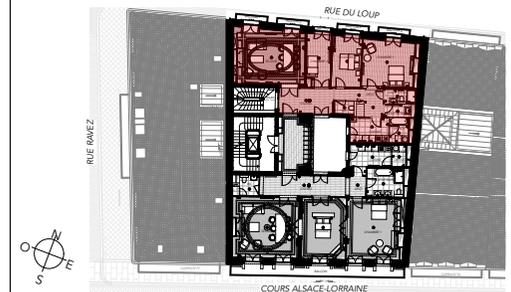


N° 201		ÉTAGE 2		4 PIÈCES	
Séjour	28,90 m ²	Dégagement	8,10 m ²		
Chambre 1	19,10 m ²	Salle de bains	3,90 m ²		
Chambre 2	11,70 m ²	Salle d'eau	3,30 m ²		
Chambre 3	9,70 m ²	Office	2,60 m ²		
Entrée	11,00 m ²				
Cuisine	7,50 m ²				
SURFACE HABITABLE TOTALE 105,80 m²					
Balcon 1	1,30 m ²	Balcon 4	1,30 m ²		
Balcon 2	1,30 m ²	TOTAL ANNEXES	5,20 m ²		
Balcon 3	1,30 m ²				

MAI 2021 - INDICE E



NEUVILLE-GAYET
ARCHITECTES
7 bis impasse de Mont-Louis
75011 PARIS

ATELIER CAMBIUM
32 rue de la Porte Dijeaux
33000 BORDEAUX

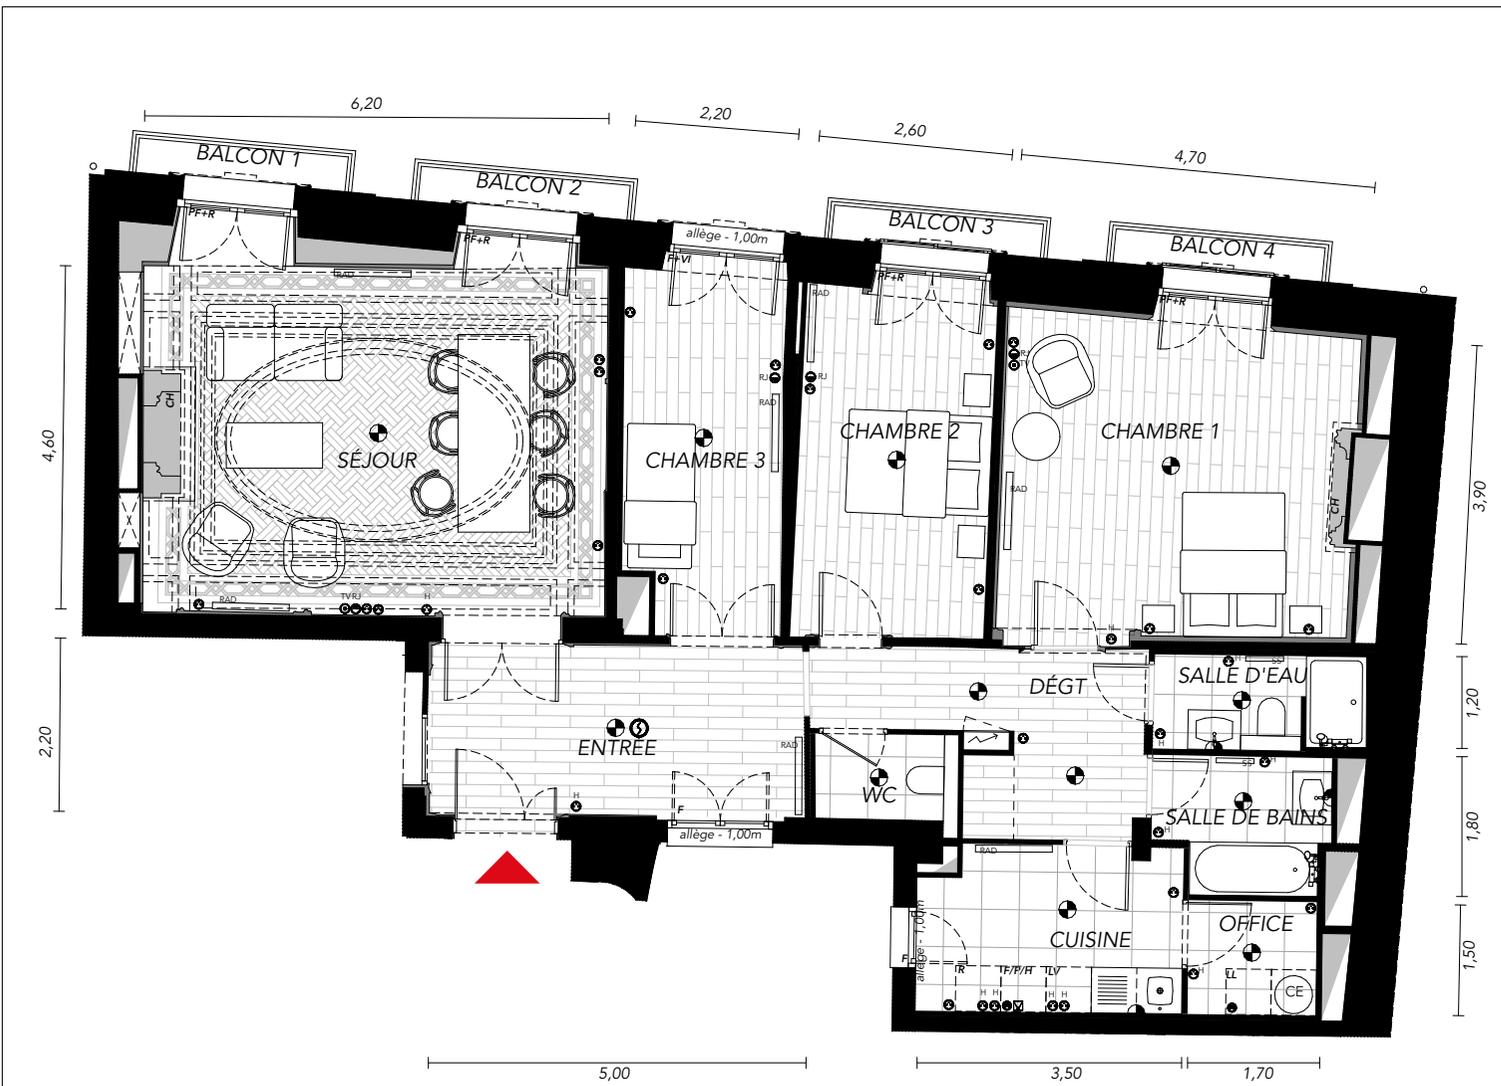

- LÉGENDE**
- F : Fenêtre
 - PF : Porte-fenêtre
 - VI : Volets intérieurs neufs
 - R : Remise en état des volets intérieurs existants
 - SS : Stores screen
 - BR : Boîte à rideaux
 - CE : Chauffe-eau
 - : Point lumineux en plafond
 - ▲ : Point lumineux en applique
 - ⊗ : Détecteur de fumée
 - ⊕ : Prise 16 A (pose en partie basse)
 - ⊕ : Prise 16 A (pose en partie haute)
 - ⊕ : Prise spécifique
 - ⊕ : Sortie 32A
 - ⊕ : TV
 - ⊕ : Prise antenne TV
 - ⊕ : Prise RJ45
 - ⊕ : Radiateur électriques
 - ⊕ : Radiateur sèche-serviette
 - ▨ : Parquet
 - ▨ : Parquets anciens restaurés
 - ▨ : Carrelage
 - ▨ : Corniches
 - ▨ : Sofites

Boiseries plafond et murs du séjour restaurés
HSP séjour = 3,95m / HSPF office, salle de bains et WC = 2,70m / HSPF autres pièces = 3,65m

Les emplacements des convecteurs sont des emplacements souhaités, leur quantité sera déterminée par l'étude de puissance. Les côtes, surfaces, ainsi que les emplacements des gaines et soffites sont mentionnés à titre indicatif. Ils sont susceptibles de variations en fonction des impératifs techniques ou administratifs.

