

Nom réservataire

Date


Visa réservataire

Visa réservant


LEGENDE

-  Tableau électrique
-  Cumulus
-  Chaudière
- PI** Placard
- PF** Porte Fenêtre
- F** Fenêtre
-  Soffite
-  Poutre

NOTA : Des modifications sont susceptibles d'être apportées à ce plan en fonction des nécessités techniques de la réalisation, tant en ce qui concerne les cotes, surfaces et équipements. Les retombées, soffites, faux plafonds et équipements sont figurés à titre indicatif

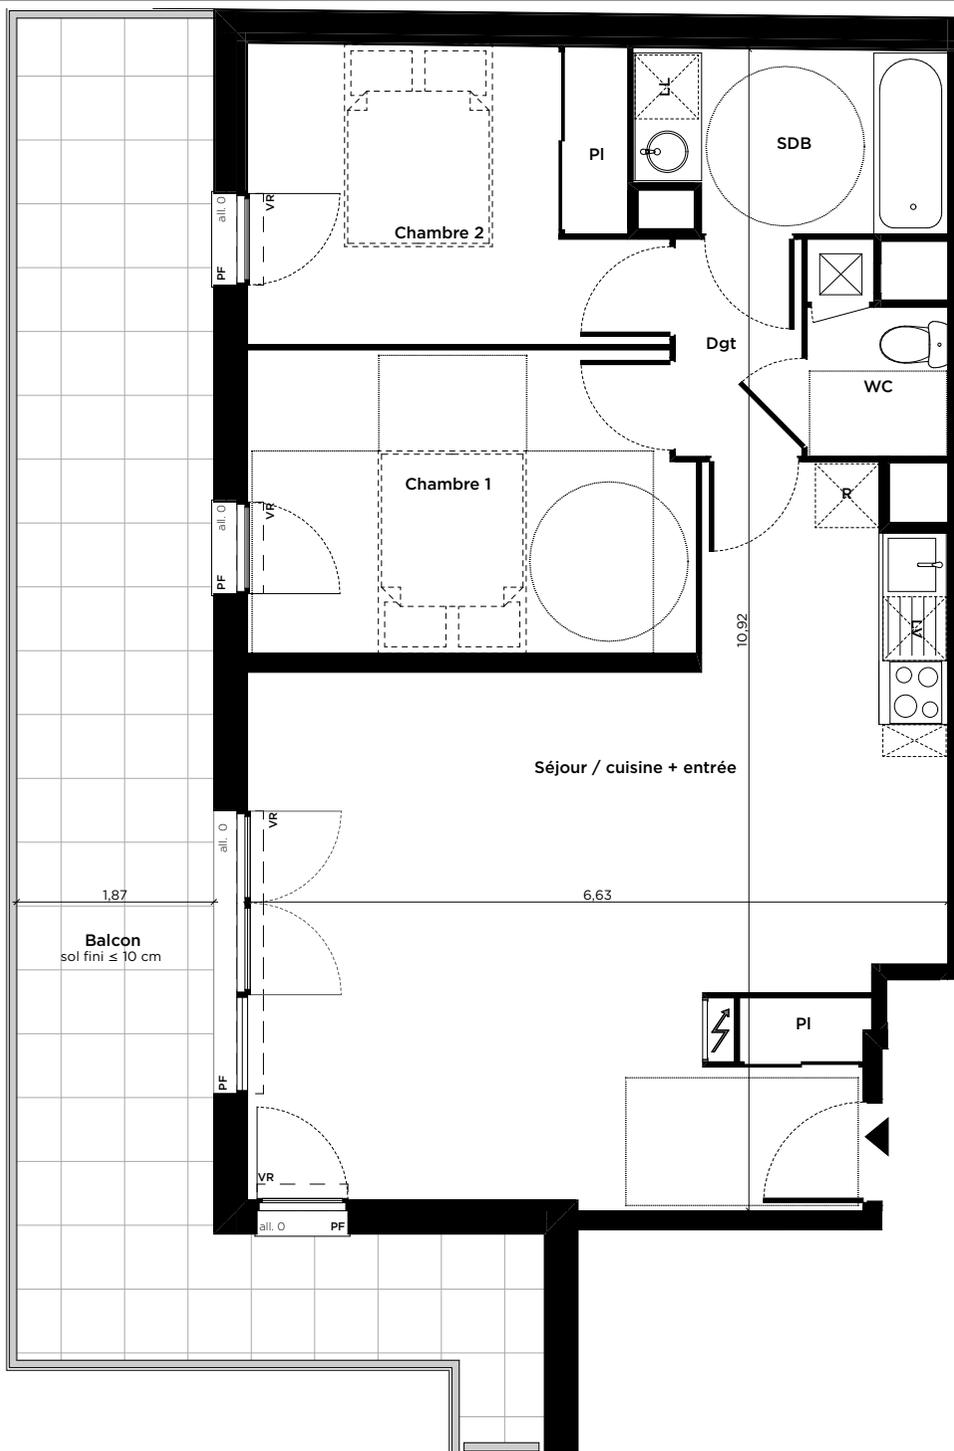

À LA RECHERCHE
HEDONISTE
D'UNE VUE HEUREUSE

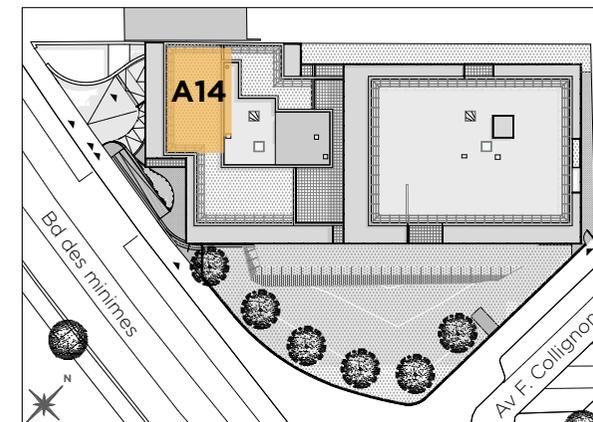

Type : T3

Appartement A14

Niveau R+1

Bâtiment A

Tableau des surfaces (m²)

Surfaces habitables	
Séjour/cuisine + entrée + placard	35,3
Chambre 1	11,9
Chambre 2 + placard	10,5
Salle de bains	4,9
Dégagement	2,4
WC	2,3
Total surfaces habitables	67,3 m²
Surfaces des extérieurs	
Balcon	27,9
Total surfaces des extérieurs	27,9 m²

Date : 10/02/2020

INDICE : 1