




Construction de 39 logements
26 bis rue du Général Renault
37000 TOURS



PLAN DE COMMERCIALISATION
Mars 2024

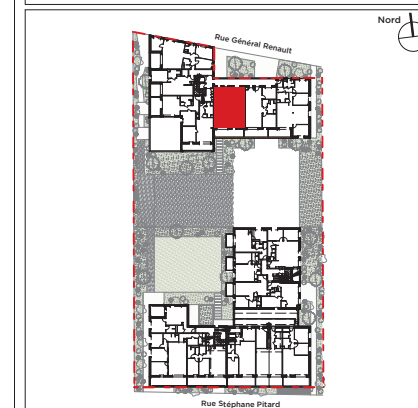

PLAN DE REPERAGE - SANS ECHELLE

Bât 1 - R+1	T3	1-105
-------------	----	-------


PIECES	SURFACES HABITABLES
--------	---------------------

Séjour / Cuisine	40.67 m ²
Chambre 1	11.51 m ²
Chambre 2	9.65 m ²
Buanderie	2.38 m ²
SdE/WC	5.27 m ²
Total surface	69.48 m ²

Surface Utile	73.98 m ²
Terrasse	12 m ²

ataraxia

Perl.

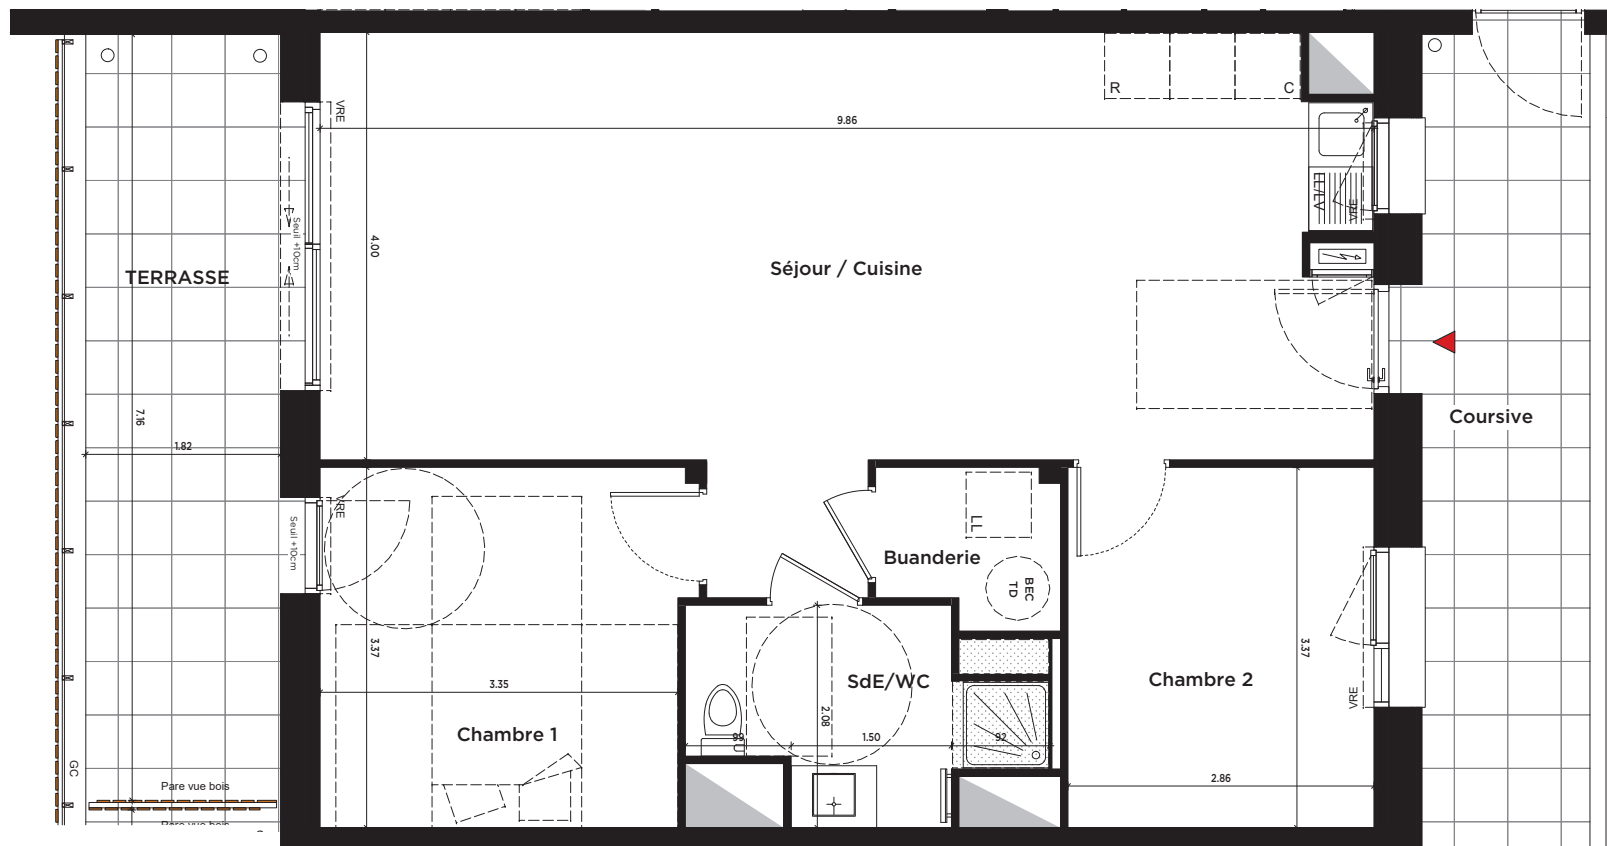

NOTA : Des modifications sont susceptibles d'être apportées à ce plan en fonction des nécessités techniques, administratives ou commerciales de la réalisation, tant en ce qui concerne les dimensions libres que les équipements et réseaux divers.
Il est admis une tolérance de 5% dans le calcul de la surface habitable globale. Les retombées, faux-plafonds, ainsi que l'emplacement des équipements sont figurés à titre indicatif.

LEGENDE					
GC : Garde-corps					
VR : Volet Roulant					
LV : Emplacement Lave Vaisselle					
LL : Emplacement Lave Linge					

