


11, rue Frédéric MAGISSON

Premier étage

Lot numéro 10

Un appartement
de 3 pièces

Superficie = 72,65 m²

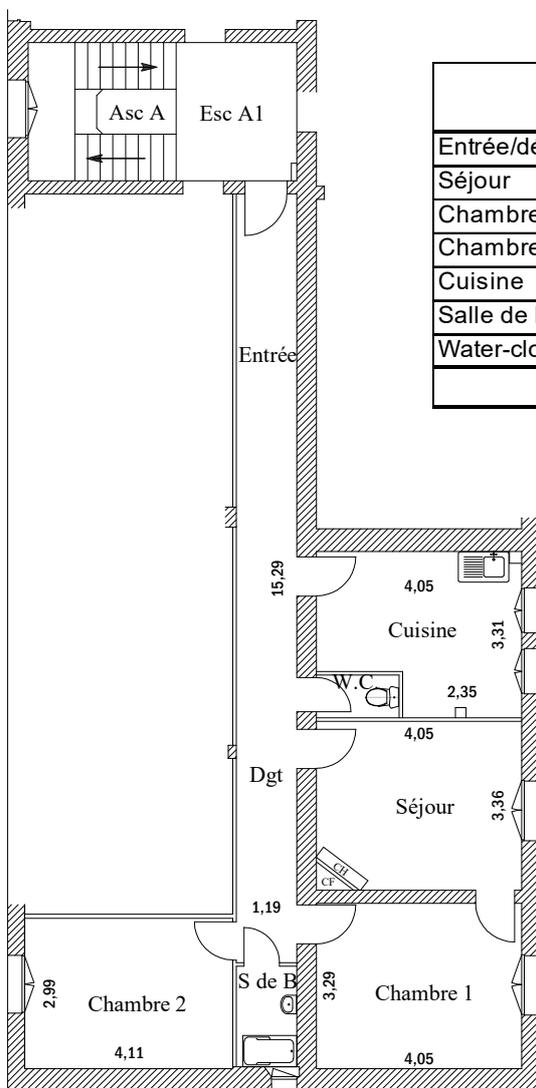

Désignation	Superficie Carrez	Superficie Hors Carrez	
Entrée/dégagement	18,19	-	m ²
Séjour	13,33	-	m ²
Chambre 1	13,32	-	m ²
Chambre 2	12,29	-	m ²
Cuisine	11,74	-	m ²
Salle de bains	2,38	-	m ²
Water-closet	1,40	-	m ²
TOTAL	72,65	0,00	m²

Echelle:1/150

octobre 2021

