


# HARMONIE

34/36/38 rue des Eveuses - 78120 RAMBOUILLET

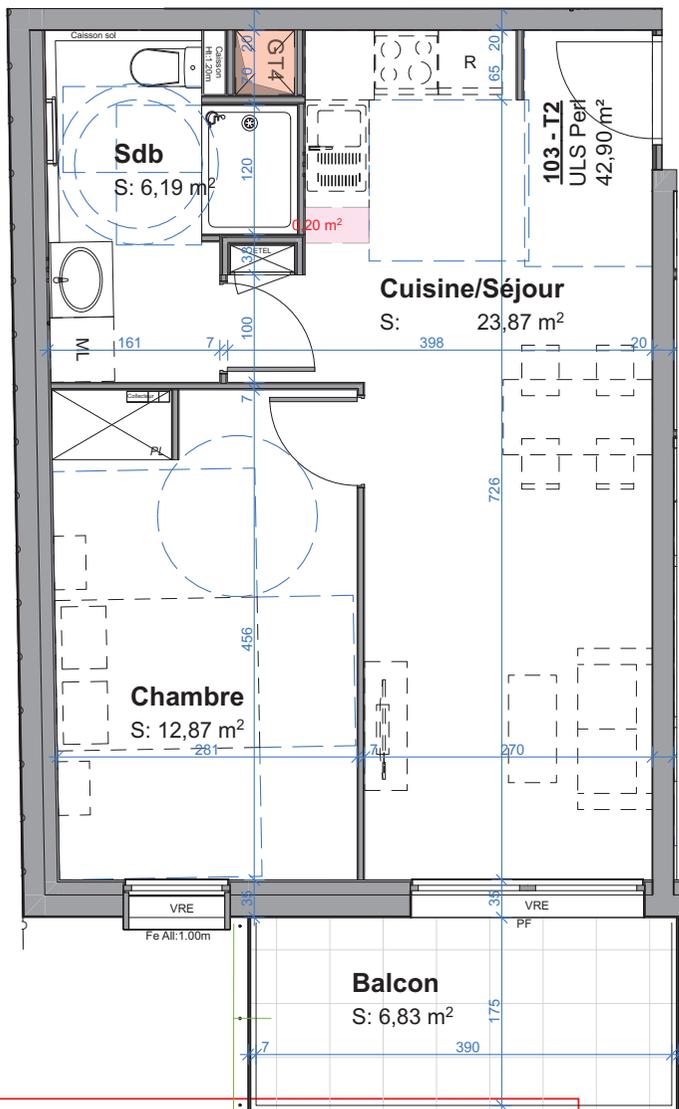

## LEGENDE

- PL= Placard
- VRE= Volet Roulant Electrique
- Fe All:1.00m= Fenêtre avec allège
- PF= Porte fenêtre
- ML Lave Linge
- IR Réfrigérateur
- LV Lave Vaiselle
- GT4 Gaine technique
- Faux plafond (soffite,déviation...)
- Surface au sol de 0.20m² (NF habitat)

Pour l'acquéreur (date et signature)

Pour le vendeur (date et signature)

Nota : les superficies données sont approximatives et les surfaces habitables sont conformes au décret du 23 mars 1997 (art. 4.1). Des modifications sont susceptibles d'être apportées à ce plan en fonction des nécessités techniques, réglementaires ou administratives lors de la réalisation, tant ce qui concerne les dimensions libres que les équipements. les soffites, faux-plafonds, retombées, gaines techniques, canalisations, trappes de visite, descente d'eaux pluviales, équipements électriques ne sont pas systématiquement représentés ou le sont à titre indicatif.

Edition du 03/04/2023

Echelle 1:50,

## PLAN DE VENTE


## Logement 103-T2



PIECE	SURFACE
Cuisine / Séjour	23,87 m <sup>2</sup>
Chambre	12,87 m <sup>2</sup>
Salle de bain	6,19 m <sup>2</sup>
<b>Total</b>	<b>42,90 m<sup>2</sup></b>

Balcon	6,80 m <sup>2</sup>
--------	---------------------

NOTA : les cotes et renseignements sont à titre indicatif. Ils peuvent varier en fonction des besoins techniques lors de la réalisation du bâtiment.

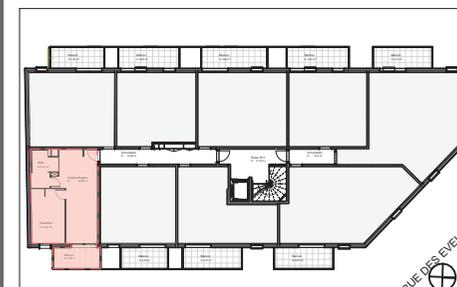

SURFACES

LOCALISATION

ETAGE 1

Aéroparc de Strasbourg  
3 rue Pégase  
67960 ENTZHEIM

*Stradim*

TEL : 03 88 15 40 50  
www.stradim.fr