


HARMONIE

34/36/38 rue des Eveuses - 78120 RAMBOUILLET

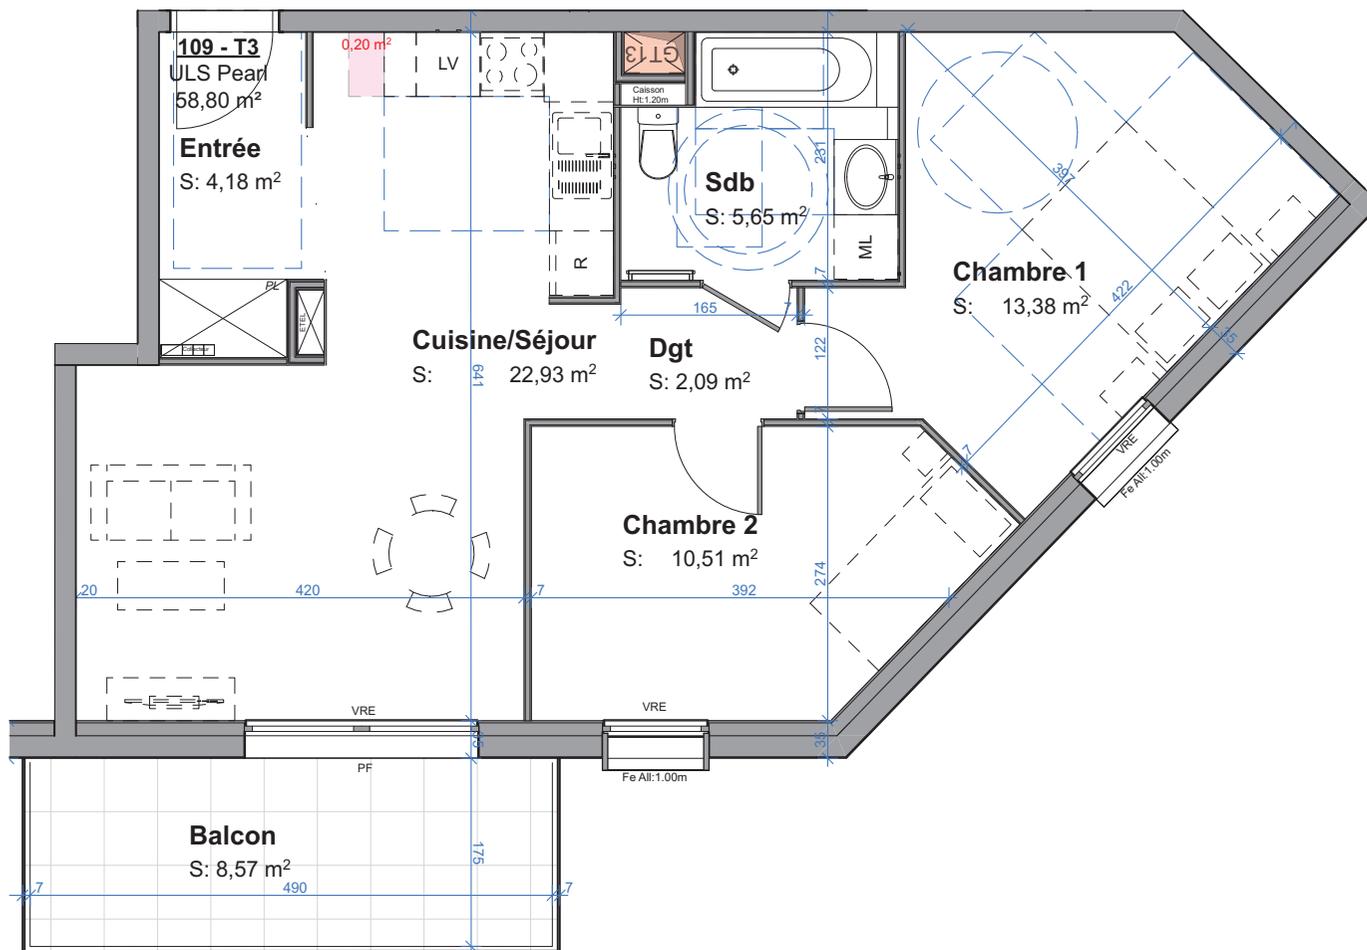

LEGENDE

| | | |
|------------------------------------|------------------|---|
| PL= Placard | ML Lave Linge | GT4 Gaine technique |
| VRE= Volet Roulant Electrique | R Réfrigérateur | Faux plafond (soffite, déviation...) |
| Fe All: 1.00m= Fenêtre avec allège | LV Lave Vaiselle | Surface au sol de 0.20m ² (NF habit) |
| PF= Porte fenêtre | | |

Nota : les superficies données sont approximatives et les surfaces habitables sont conformes au décret du 23 mars 1997 (art. 4.1). Des modifications sont susceptibles d'être apportées à ce plan en fonction des nécessités techniques, réglementaires ou administratives lors de la réalisation, tant ce qui concerne les dimensions libres que les équipements, les soffites, faux-plafonds, retombées, gaines techniques, canalisations, trappes de visite, descente d'eaux pluviales, équipements électriques ne sont pas systématiquement représentés ou le sont à titre indicatif.

Pour l'acquéreur (date et signature)

Pour le vendeur (date et signature)

Edition du 03/04/2023

Echelle 1:50,

PLAN DE VENTE

Logement 109-T3



| PIECE | SURFACE |
|------------------|----------------------------|
| Entrée | 4.18 m ² |
| Cuisine / Séjour | 22.93 m ² |
| Chambre 1 | 13.38 m ² |
| Chambre 2 | 10.51 m ² |
| Salle de bain | 5.52 m ² |
| Dégagement | 2.09 m ² |
| Total | 58,80 m² |
| Balcon | 8.60 m ² |

NOTA : les cotes et renseignements sont à titre indicatif. Ils peuvent varier en fonction des besoins techniques lors de la réalisation du bâtiment.



SURFACES

LOCALISATION

ETAGE 1

Aéroparc de Strasbourg
3 rue Pégase
67960 ENTZHEIM

Stradim

TEL : 03 88 15 40 50
www.stradim.fr