


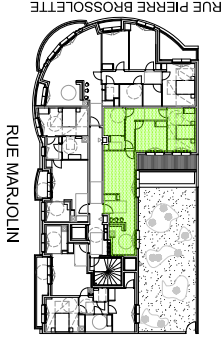

15-27 rue Marjolin 92300 Levallois-Perret

APARTEMENT DE 3 PIECES N°144 AU 4eme ETAGE

SEJOUR	19.77 M²
CUISINE	9.78 M²
CHAMBRE 1	13.45 M²
CHAMBRE 2	9.65 M²
SALE DE BAIN	5.55 M²
DEGAGEMENT	6.80 M²
WC	2.55 M²
SURFACE TOTALE HABITABLE	67.50 M²
BALCON	10.00 M²
SURFACE TOTALE PRIVATIVE	77.48 M²




37, Avenue Pierre 1er de Serbie
75008 Paris
Tél: 01 45 00 55 27

Les éléments d'équipements sont figurés à titre indicatif. Les côtes, gaines et soffites sont également mentionnés à titre indicatif et susceptibles d'évoluer en fonction d'imprévus techniques ou administratifs.



ENTREE
T3
N°144

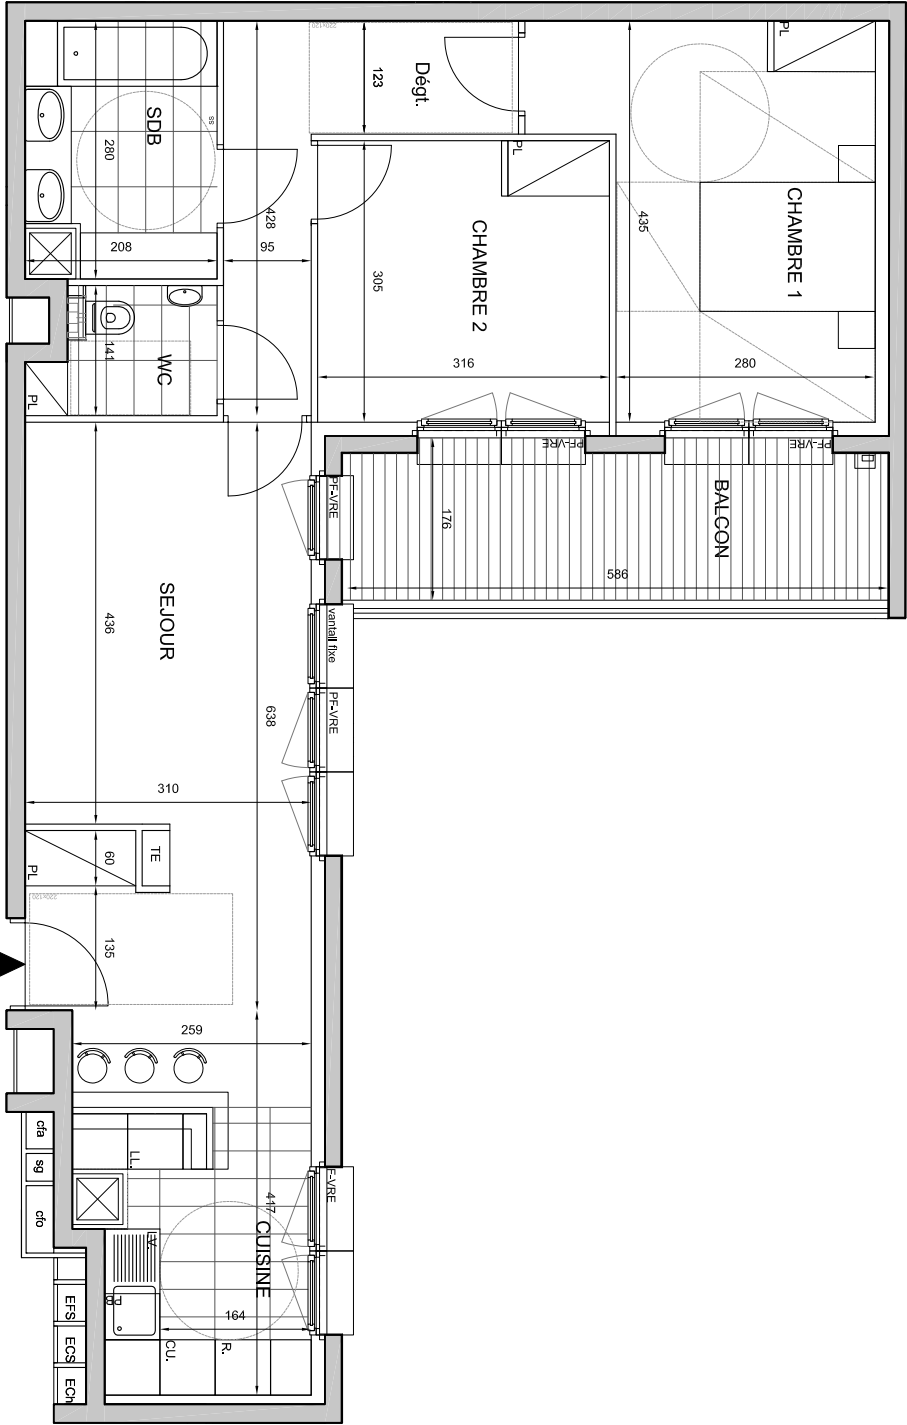

DATE:18 SEPTEMBRE 2014
hauteur sous plafond des pièces principales sauf mention particulière:2.50 m

INDICE F