

Une réalisation :

PIERRE PROMOTION
 1B rue Louis Braille
 "CAP COURROUZE"
 CS 70808
 35208 Rennes Cedex 2
 Tél. : 02 99 79 72 11
 www.pierrepromotion.com

Perl.





6 Rue Ite de Sen
 ZAC de Courrouze
 35090 Rennes



Construction en cours de certification
PLAN MASSE



PLAN DE LOCALISATION

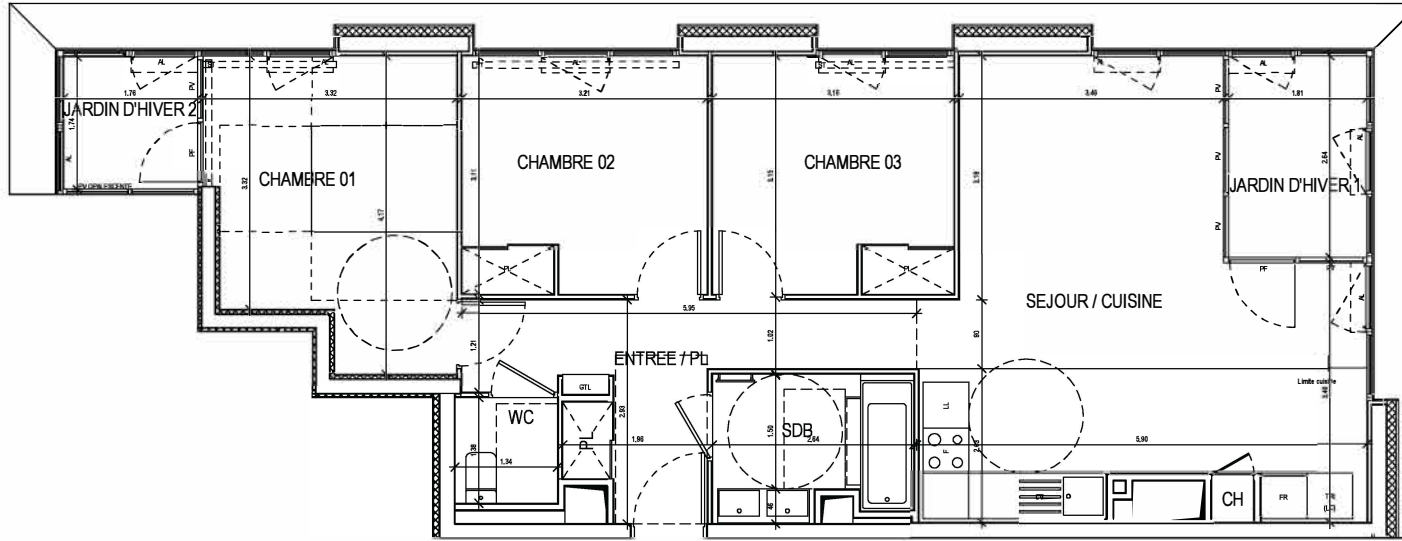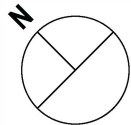

APARTEMENT	16.03
NIVEAU	R+16
TYPE	T4
SURFACES HABITABLES	
CHAMBRE 01	11.98 m ²
CHAMBRE 02	9.95 m ²
CHAMBRE 03	9.80 m ²
ENTREE / PL	8.94 m ²
JARDIN D'HIVER 1	4.78 m ²
JARDIN D'HIVER 2	3.14 m ²
SDB	4.76 m ²
SEJOUR / CUISINE	27.78 m ²
WC	1.85 m ²
TOTAL	82.98 m²

LEGENDE

GTL	GAINTE TECHNIQUE LOGEMENT
CH	COLLECTEUR CHAUFFAGE
F	EMPLACEMENT POUR FOUR
FR	EMPLACEMENT POUR FRIGO
LL	EMPLACEMENT POUR LAVE-LINGE
LV	EMPLACEMENT POUR LAVE-VAISSELLE
TRI	EMPLACEMENT POUR TRI ORDURES
ST	STORES INTERIEURS
PL	PLACARD
PF	PORTE FENETRE
AL	FENETRE SUR ALLEGE MACONNEE
PV	PAROI VITREE
	GAINES



NOTA : En fonction des nécessités techniques de la réalisation, des modifications sont susceptibles d'être apportées à ce plan qui ne revêt avant d'être annexé à l'acte authentique de vente qu'un caractère informatif. Par ailleurs, les surfaces elles-mêmes indiquées (qu'elles soient dimensionnelles ou alternatives) sont approximatives. Les coffres, faux-plafonds, gaines sont susceptibles d'évoluer en situation et en nombre. Les canalisations, radiateurs, retombées, regards ne sont pas figurés. Des modifications mineures ou des aménagements de détails nécessaires pour des raisons d'ordre technique ou administratif pourront être reportés sur les plans. Les éléments de cuisine sont repris ensembles et non individuellement.

ARCHITECTE :
ALL
 3 rue d'Espagne 35200 Rennes
 02 99 31 10 10

ARCHITECTE ASSOCIE :
DATA
 110 Rue de la Fraternité 93170 Bagnolet
 01 41 58 10 80

DATE : 23/03/2023 **IND :** 0