



11, rue Frédéric MAGISSON

Deuxième étage

Lot numéro 14

Un appartement
de 3 pièces

Superficie = 73,70 m²

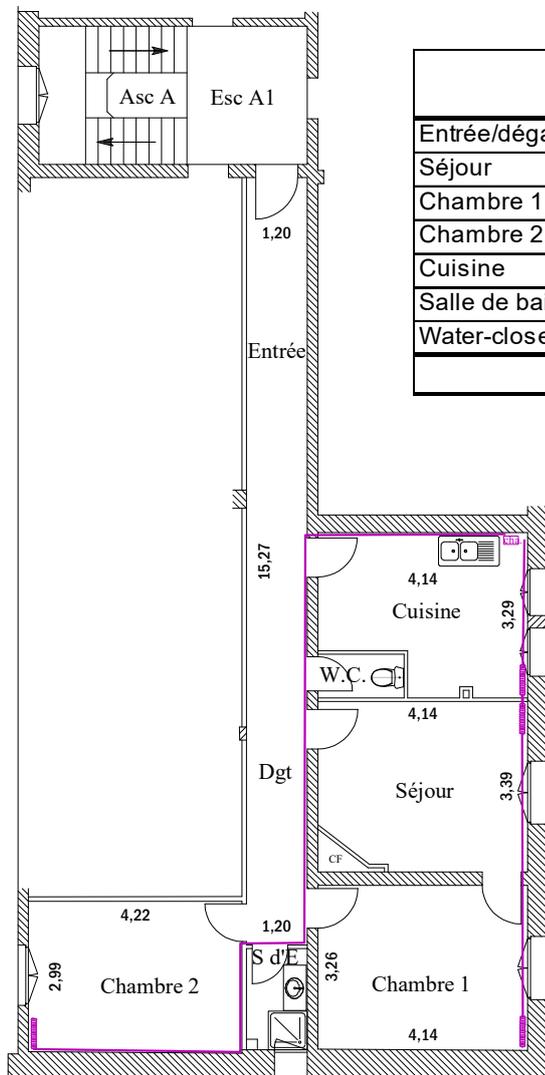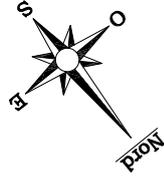

| Désignation | Superficie Carrez | Superficie Hors Carrez | |
|-------------------|-------------------|------------------------|----------------------|
| Entrée/dégagement | 18,30 | - | m ² |
| Séjour | 13,43 | - | m ² |
| Chambre 1 | 13,54 | - | m ² |
| Chambre 2 | 12,68 | - | m ² |
| Cuisine | 11,90 | - | m ² |
| Salle de bains | 2,37 | - | m ² |
| Water-closet | 1,48 | - | m ² |
| TOTAL | 73,70 | 0,00 | m² |

Echelle:1/150

octobre 2021

