


Construction de 39 logements
26 bis rue du Général Renault
37000 TOURS




PLAN DE COMMERCIALISATION
Mars 2024

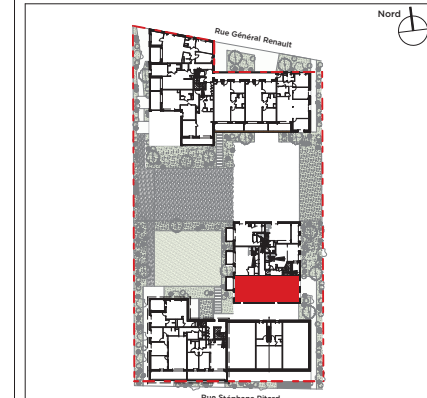

PLAN DE REPERAGE - SANS ECHELLE

Bât 2 - R+2	T4	2-201
-------------	----	-------

PIECES	SURFACES HABITABLES
Entrée	4.08 m ²
Séjour / Cuisine	39.52 m ²
Chambre 1	10.39 m ²
Chambre 2	11.51 m ²
Chambre 3	10.41 m ²
SdB/WC	5.09 m ²
SdE	1.98 m ²
Buanderie	2.34 m ²
Dgt	4.63 m ²
WC	1.08 m ²
Total surface	91.03 m ²
Surface Utile	93.53 m ²
Balcon	5 m ²

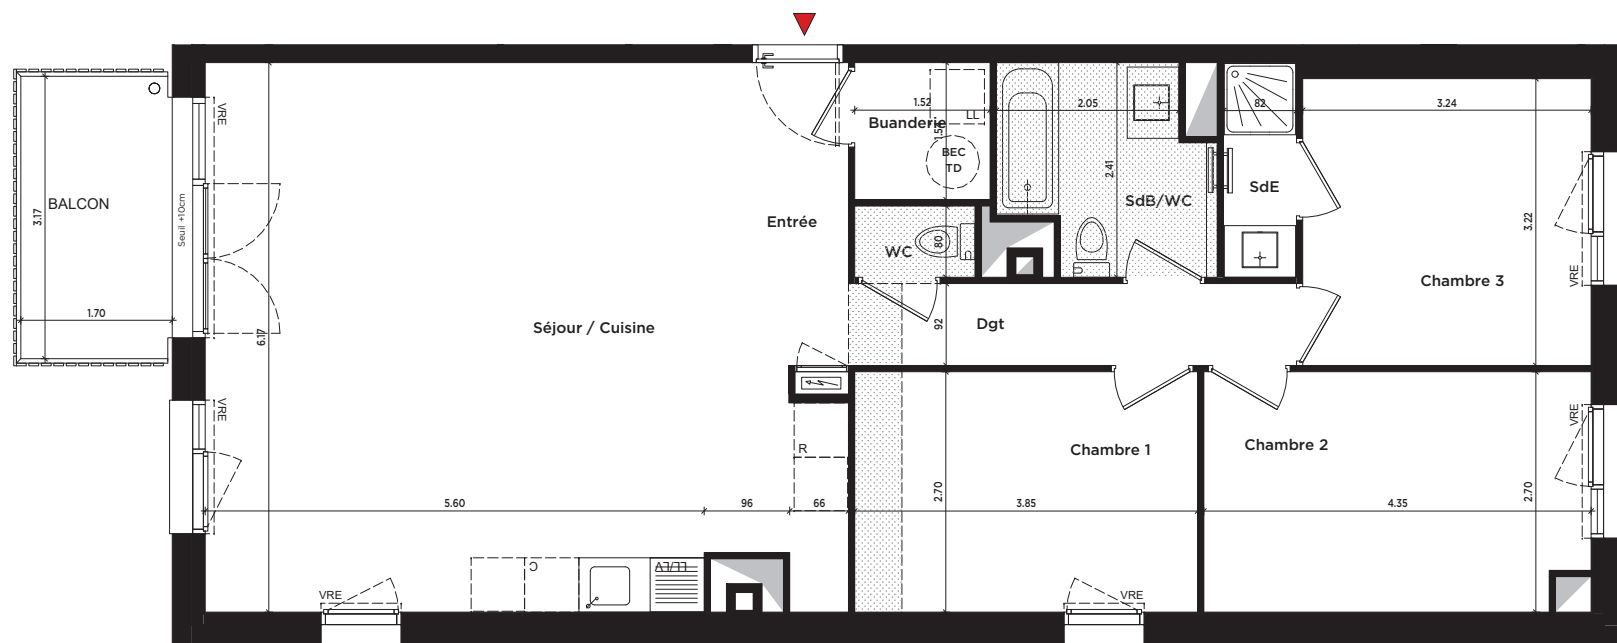

NOTA : Des modifications sont susceptibles d'être apportées à ce plan en fonction des nécessités techniques, administratives ou commerciales de la réalisation, tant en ce qui concerne les dimensions libres que les équipements et réseaux divers.
Il est admis une tolérance de 5% dans le calcul de la surface habitable globale. Les retombées, faux-plafonds, ainsi que l'emplacement des équipements sont figurés à titre indicatif.

LEGENDE

GC : Garde-corps
VR : Volet Roulant
LV : Emplacement Lave Vaisselle
LL : Emplacement Lave Linge

Fenêtre sur allège

Baie coulissante

Porte-fenêtre

Ensemble châssis fixe + porte-fenêtre

Tableau électrique

Aires de manoeuvres pour personne à mobilité réduite

Sèche-serviette

Cloison démontable

Gaine technique

Sofrite ou faux-plafond

Ballon d'Eau Chaude Thermodynamique

