

11, rue Frédéric MAGISSON

Quatrième étage


Lot numéro 20

Un appartement
de 3 pièces

Superficie = 73,55 m²



RUE OSCAR ROTY

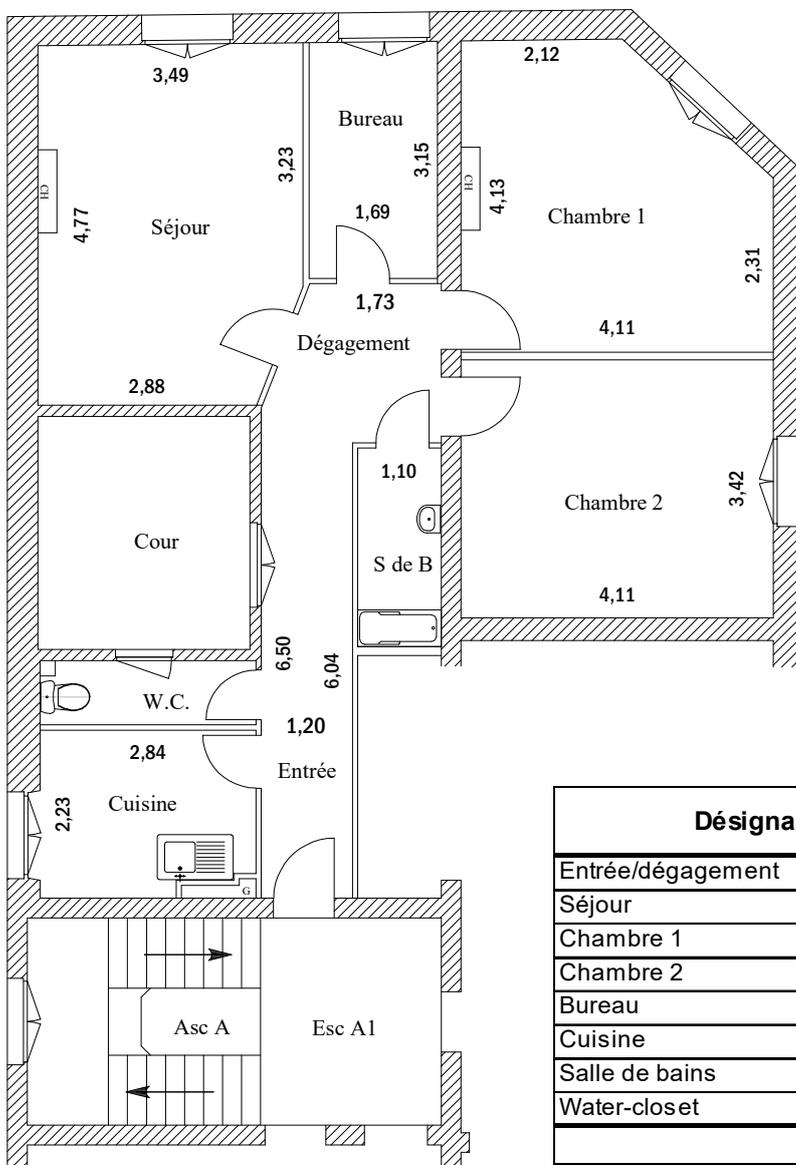

RUE FRÉDÉRIC MAGISSON

Désignation	Superficie Carrez	Superficie Hors Carrez	
Entrée/dégagement	11,72	-	m ²
Séjour	15,95	-	m ²
Chambre 1	15,21	-	m ²
Chambre 2	14,06	-	m ²
Bureau	5,30	-	m ²
Cuisine	6,05	-	m ²
Salle de bains	2,89	-	m ²
Water-closet	2,37	-	m ²
TOTAL	73,55	0,00	m²

octobre 2021

Echelle:1/100

