

71 rue de Montagny  
LYON 69008


Perl. l'initiale





MAITRE D'OUVRAGE:  
VINCI IMMOBILIER RESIDENTIEL  
19, Quai Perrache - 69002 Lyon



|                   |            |
|-------------------|------------|
| Bâtiment 2B       | Etage: RDC |
| Logement n°: 2003 | Type: 1P   |
| Date: 24/07/2020  | indice:    |

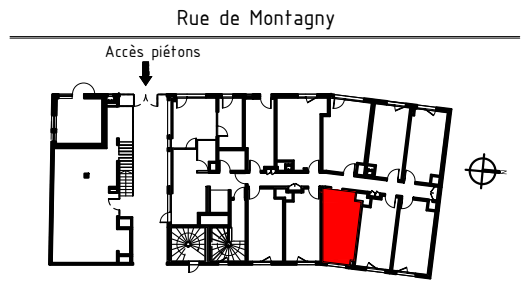

|                      |                      |
|----------------------|----------------------|
| Séjour-Cuisine       | 15,62 m <sup>2</sup> |
| SdB.                 | 3,09 m <sup>2</sup>  |
| TOTAL                |                      |
| 18,71 m <sup>2</sup> |                      |

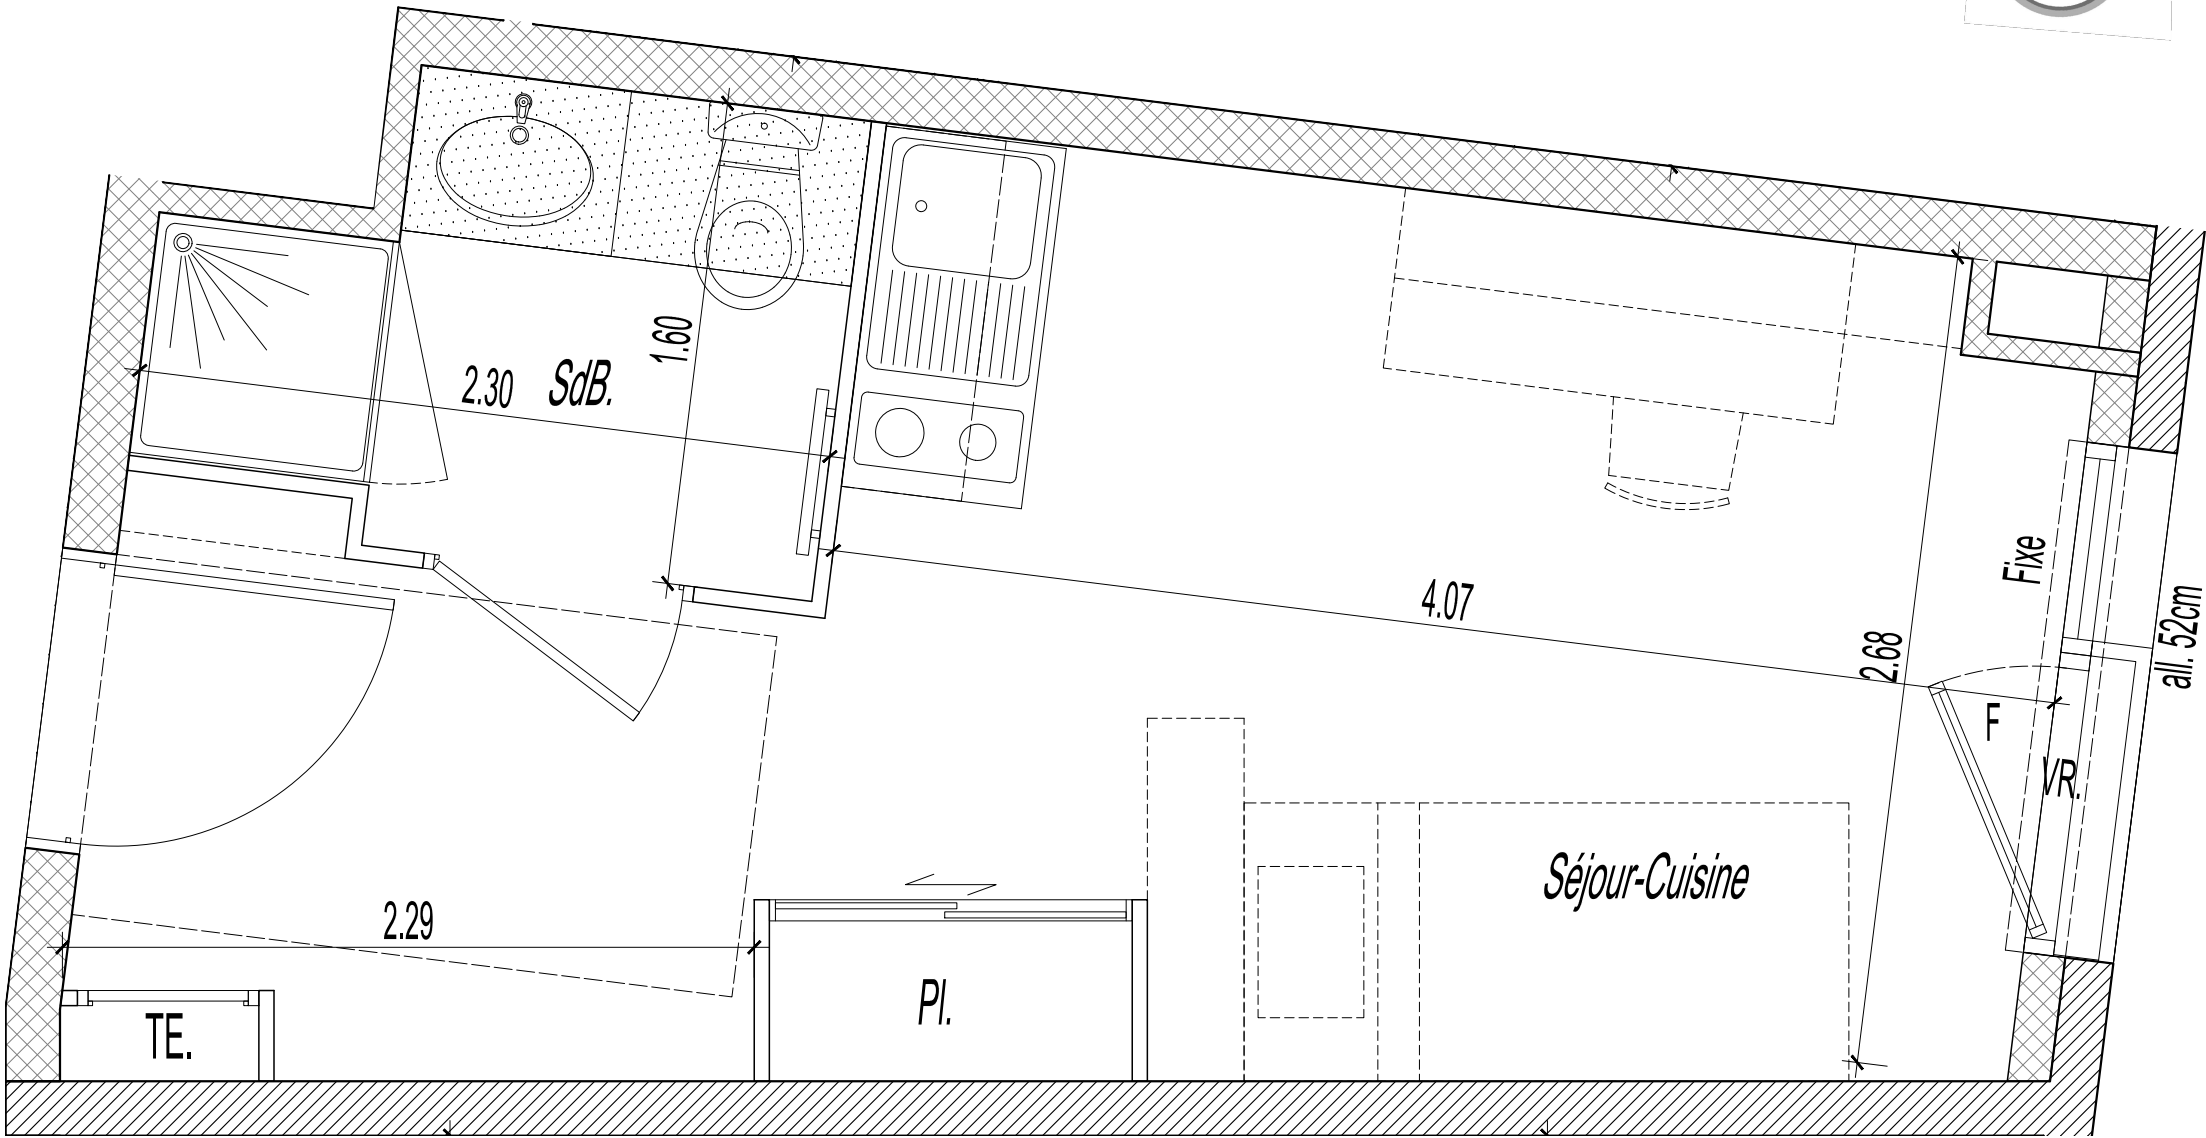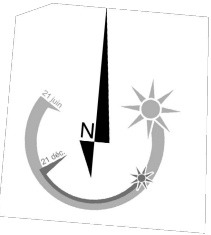

LEGENDE:

F: Fenêtre  
PF: Porte fenêtre  
All: Allège  
FR.: Réfrigérateur  
LV.: Lave vaisselle  
LL.: Lave linge  
CU.: Cuisson  
PL.: Placard  
TE.: Tableau électrique  
VR: Volet roulant  
CH: Chaudière  
R: Robinet d'eau froide  
S: Sèche serviette

Faux plafonds/soffites  
Ht sous faux plafonds  
et soffites: 2.20m  
(sauf indication contraire)

01 Gaine Technique

Ech: 1/25ème



Nota 1: les surfaces des placards avec portes coulissantes sont comprises dans la surface globale des pièces auxquelles ils appartiennent  
Nota 2: le maître d'ouvrage se réserve le droit d'apporter toutes modifications par des prestations équivalentes, ou pour répondre à des problématiques d'ordre technique. le mobilier est représenté à titre indicatif.  
Les meubles et éléments de cuisine dessinés sur ce plan ne sont qu'indicatifs, seuls seront fournis les équipements figurant sur le descriptif annexé à la réservation et/ou à 'acte de venteLa société se laisse la possibilité d'apporter à ce plan toutes modifications dues à des impératifs techniques et/ou administratifs. Les dimensions des terrasses sont données à titre indicatif.