


11, rue Frédéric MAGISSON

Quatrième étage

Lot numéro 21

Un appartement
de 3 pièces

Superficie = 55,25 m²

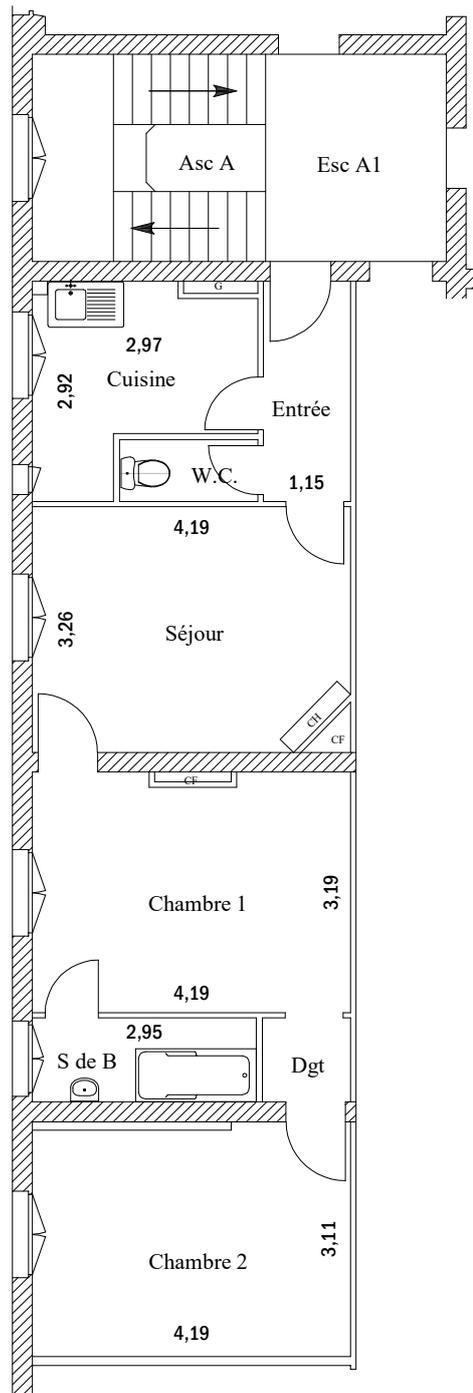

RUE FRÉDÉRIC MAGISSON

Désignation	Superficie Carrez	Superficie Hors Carrez	
Entrée	3,36	-	m ²
Séjour	13,37	-	m ²
Chambre 1	13,14	-	m ²
Chambre 2	12,63	-	m ²
Cuisine	6,68	-	m ²
Salle d'eau	3,27	-	m ²
Water-closet	1,50	-	m ²
Dégagement	1,30	-	m ²
TOTAL	55,25	0,00	m²

octobre 2021

Echelle:1/100

