

LIV  
ATALANTE  
CESSON

298 Logements  
ZAC VIA SILVA - ILOT C1  
BELLE FONTAINE - LOT E2  
35 510 CESSON SEVIGNE

| APP <sup>T</sup> N° | NIVEAU | TYPE |
|---------------------|--------|------|
| 210                 | R+2    | T1   |


|                                     |                                     |
|-------------------------------------|-------------------------------------|
| Logement Accessible                 | <input type="checkbox"/>            |
| Logement Evolutif                   | <input checked="" type="checkbox"/> |
| TMA (Travaux Modificatif Acquéreur) | <input type="checkbox"/>            |

SURFACES HABITABLES

|                  |                      |
|------------------|----------------------|
| Logement         | 16.01 m <sup>2</sup> |
| Salle d'eau + WC | 3.32 m <sup>2</sup>  |
| TOTAL            | 19.33 m <sup>2</sup> |

SURFACES ANNEXES

PLAN DE REPERAGE

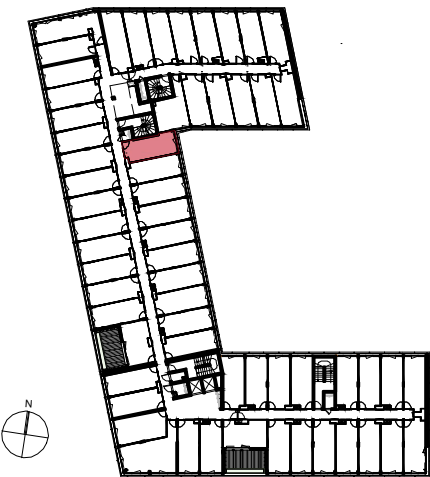

Des modifications mineures ou des aménagements de détails nécessités pour des raisons d'ordre technique ou administratif peuvent être apportés aux plans. Une différence maximale de 5% par rapport aux surfaces des pièces sera considérée comme admissible. Le calepinage (rythme, découpes) des revêtements extérieurs est purement indicatif, de même que l'implantation des végétaux. Les positionnements des émetteurs de chaleur (radiateurs ...) sont susceptible d'évoluer.

Dans les cuisines, les indications tels que LL, LV, frigo, évier, sont représentées pour illustrer l'existence d'attentes eaux usées, eau potable, électricité permettant l'implantation ultérieure des ces équipements, dont l'emplacement n'est fourni qu'à titre indicatif. La fourniture des éléments mobiliers (lits, etc..) et de l'électroménager n'est pas prévue dans la prestation due.

Les hauteurs sous plafond sont données hors épaisseur, de revêtement de sol de finition.

ECHELLE GRAPHIQUE








25 avenue du général de Gaulle  
35131 Chartres de Bretagne


Plan établi le :

17/06/26

LEGENDE

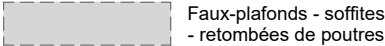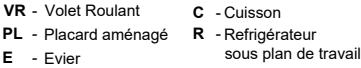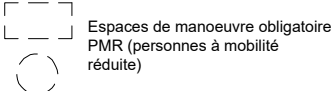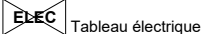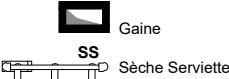


Hauteur sous plafond : 2,50m environ, hors zones avec faux-plafond repérées sur le plan et hauteur réduites sous poutres ou soffites.

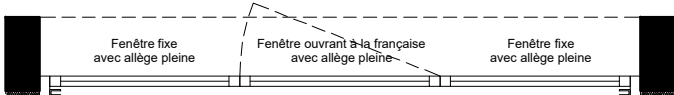

SAS  
BELLE FONTAINE  
1 rue Geneviève De Gaulle-Anthonioz  
35 200 RENNES

ESCALIER

LOGEMENT  
211

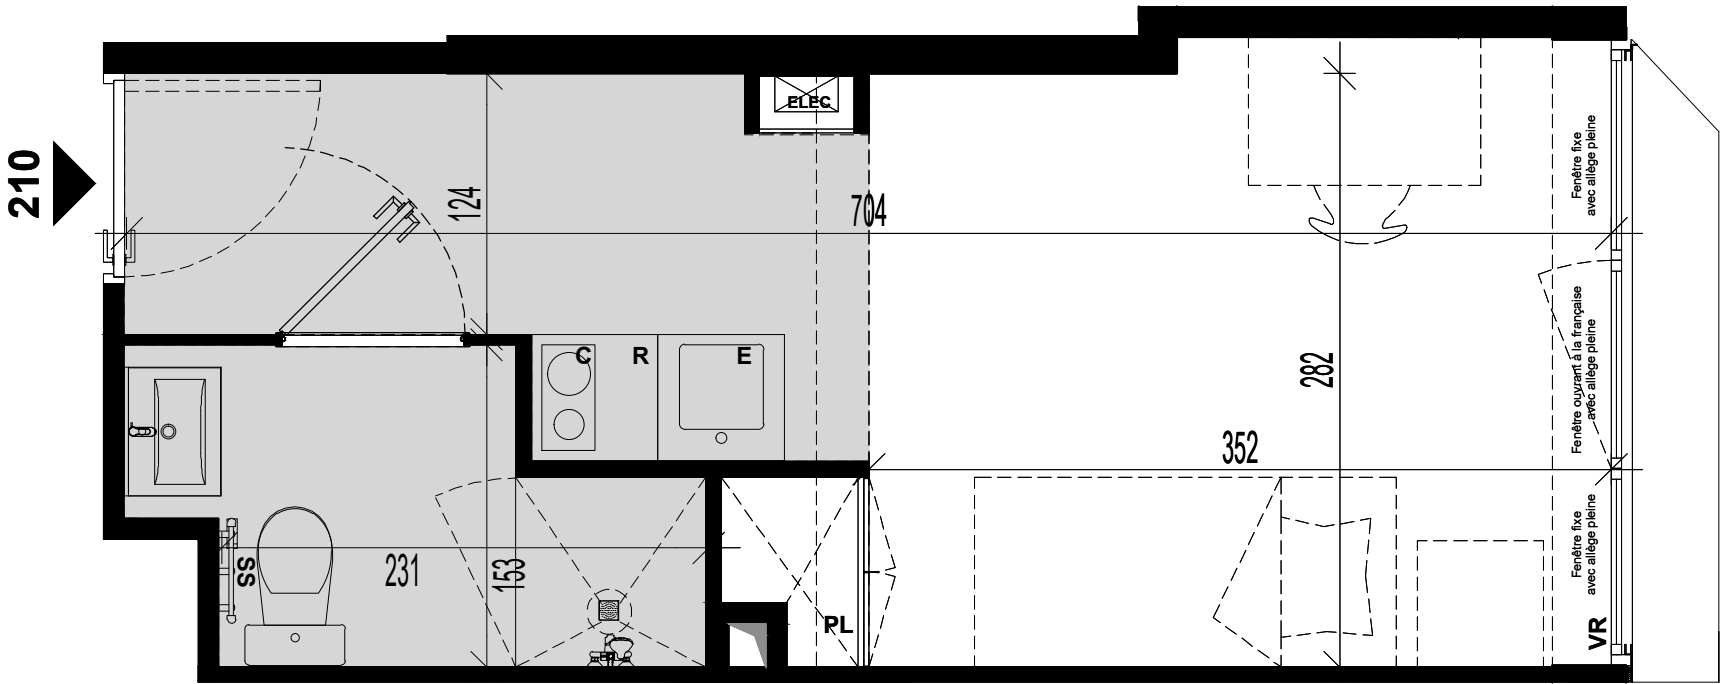

LOGEMENT  
209

