


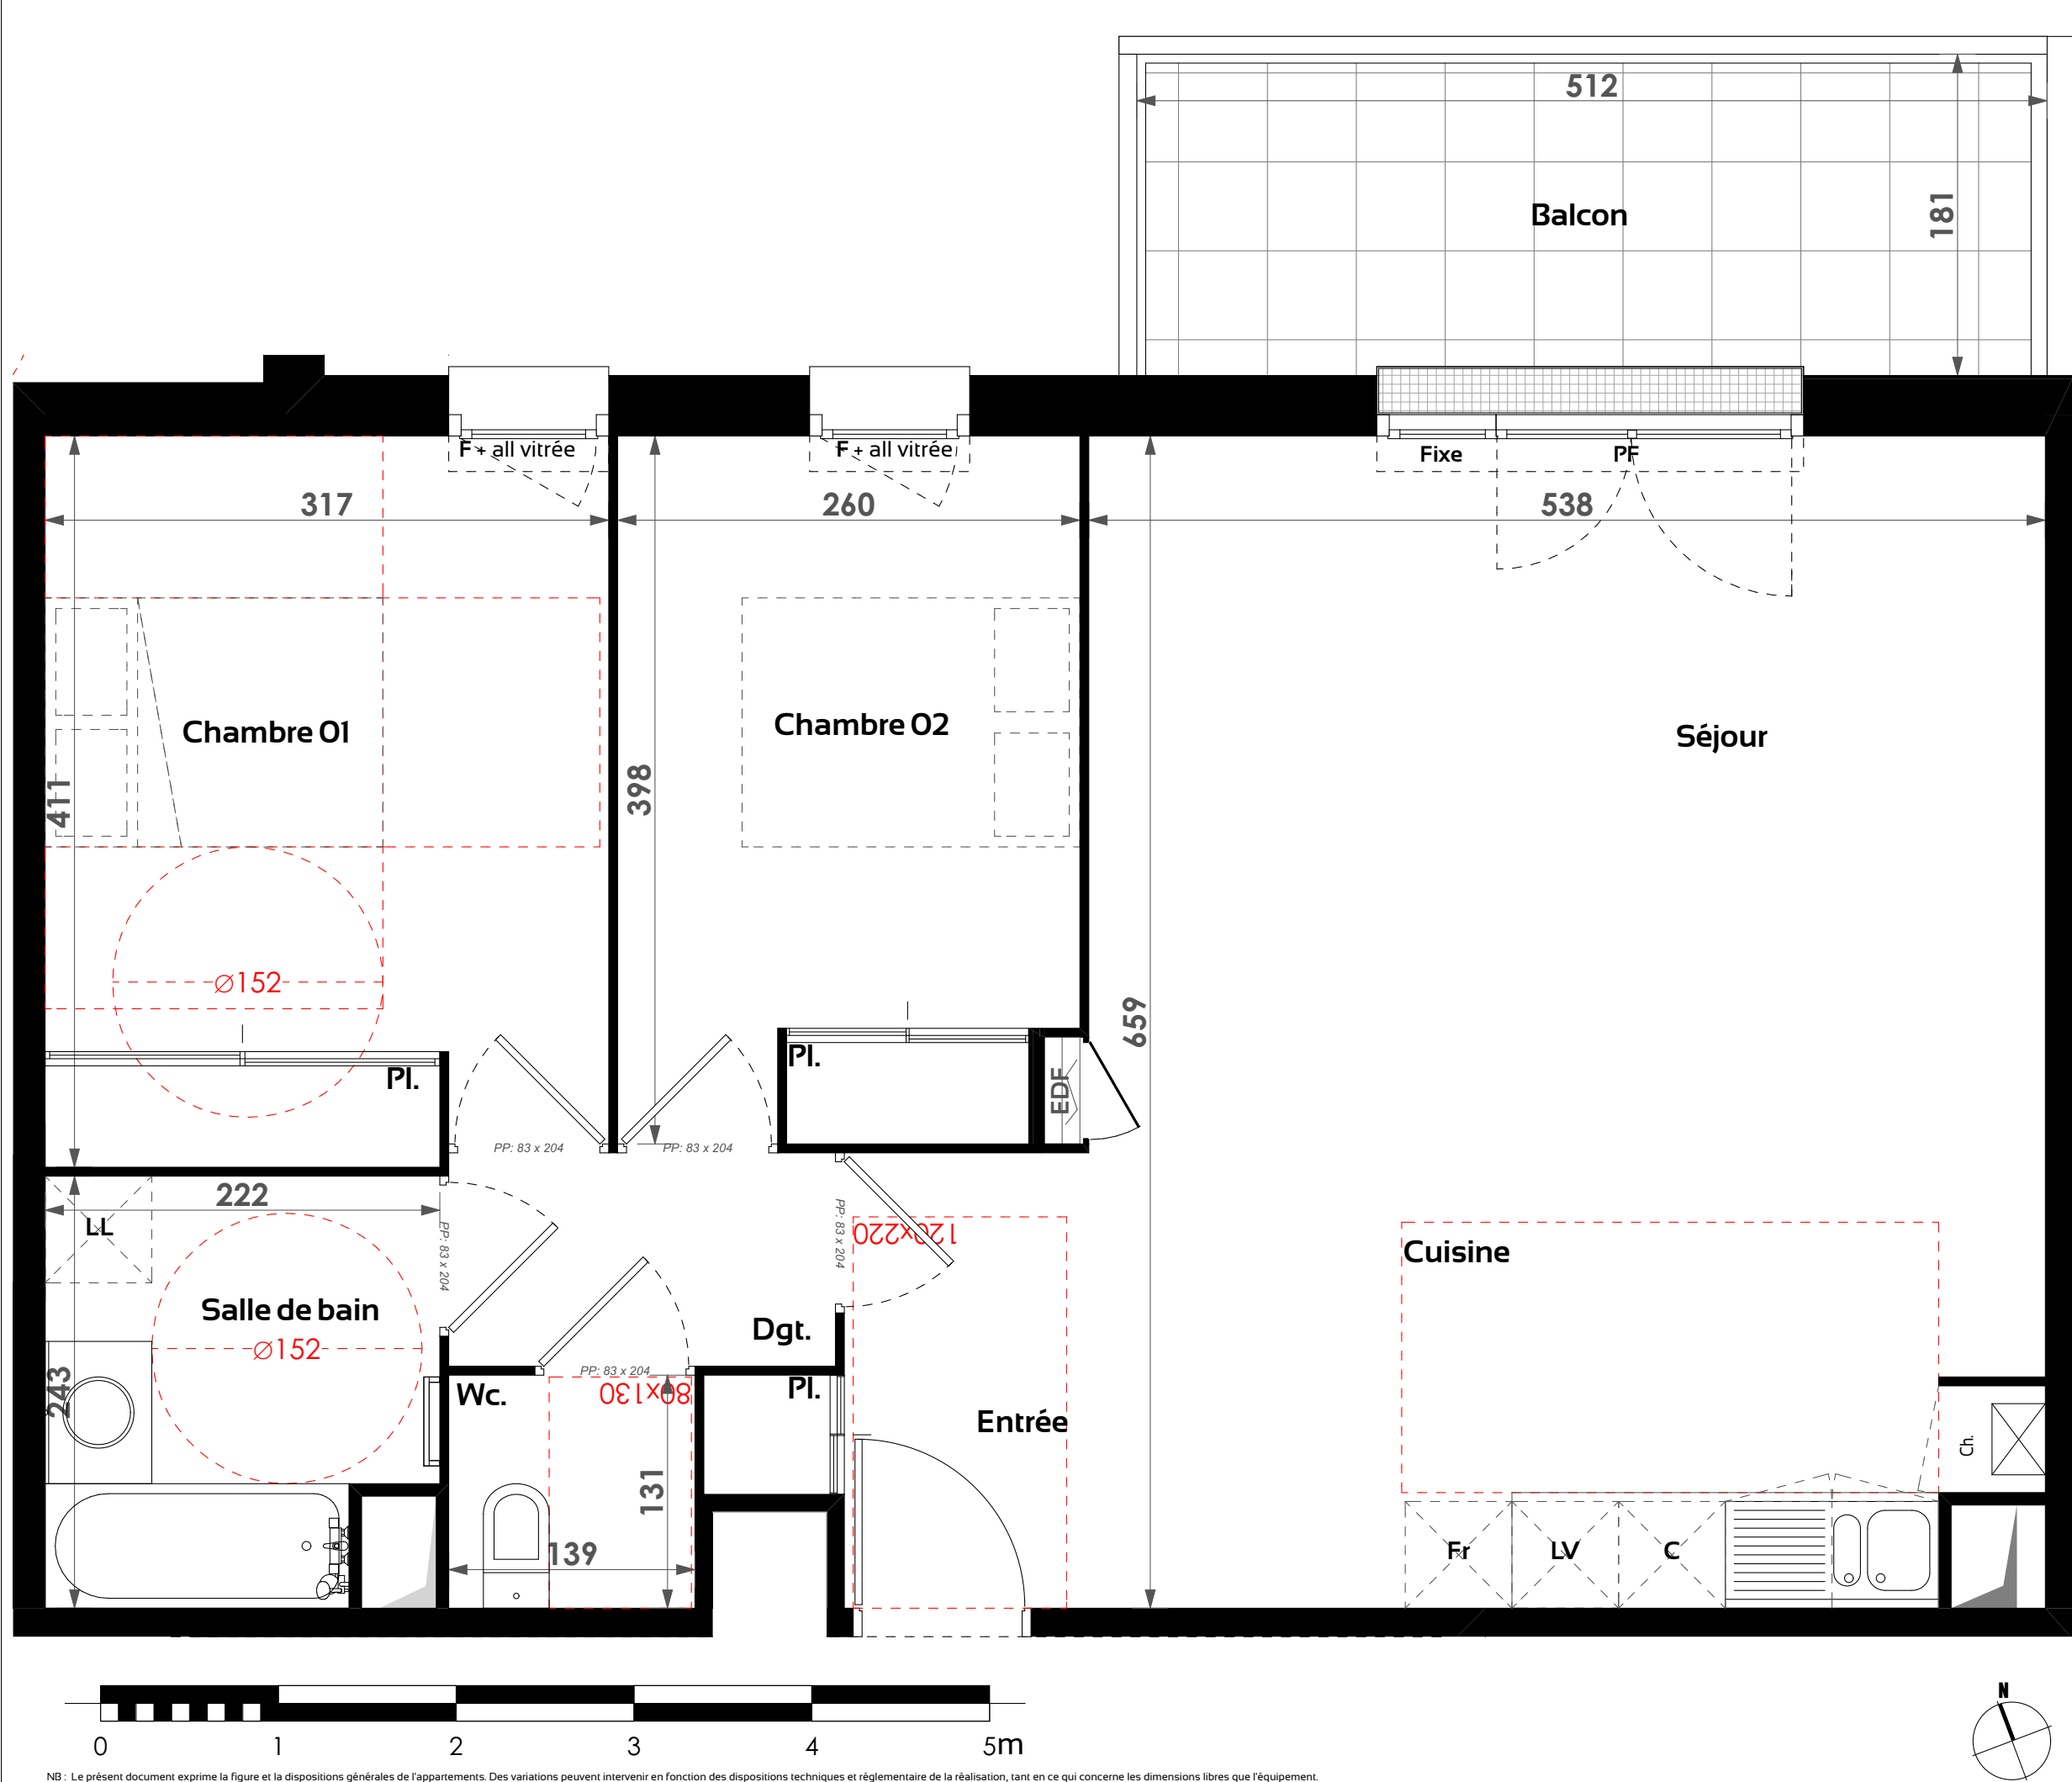


NB : Le présent document exprime la figure et la dispositions générales de l'appartements. Des variations peuvent intervenir en fonction des dispositions techniques et réglementaire de la réalisation, tant en ce qui concerne les dimensions libres que l'équipement. Les retombées de poutres, faux plafonds, soffites, canalisations ne sont pas tous figurés et peuvent être modifiés pour des raisons techniques. La hauteur sous soffites, faux plafonds et retombées de poutres ne saurait être inférieur à 2.00m Les éléments de mobiliers et de cuisines sont représentés à titre indicatif. La surface des parties des locaux inférieur à 1.80m ne participe pas de la surface habitable vendue et est donné à titre indicatif.



Tel : 01 45 00 55 27

21 Impasse du cimetière
croix d'aurade
à Toulouse

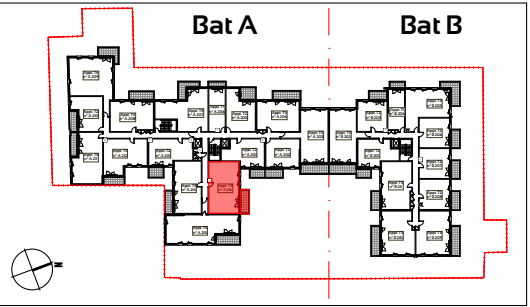

BATIMENT	A	NIVEAU	R+2
TYPE	T3	APPT. N°	A216

SURFACE HABITABLE	
Entrée + Pl.	4,05m²
Séjour - cuisine	35,03m²
Chambre 01 + Pl.	12,88m²
Chambre 02 + Pl.	10,13m²
Salle de bain	5,04m²
Wc.	1,81m²
Dégagement	2,61m²
TOTAL HABITABLE	71,55 m²

Surfaces annexes	
Balcon	9,26 m²

légende :			
	Faux-plafonds Ht 2.40 m		Volet roulant
LV	Lave vaisselle	C	Cuisson
LL	Lave linge	Fr	Réfrigérateur
PF	Porte fenêtre		
F	Fenêtre + allège maçonnée ou vitrée		
Fixe	Fenêtre fixe		