



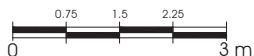


Plan de localisation

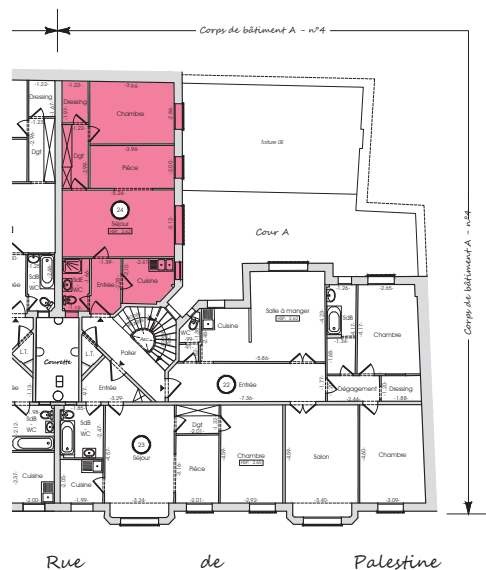

Légende	
HSP	Hauteur sous plafond
SdB	Salle de bains
Dgt	Dégagement
	Placard

PLAN DE VENTE

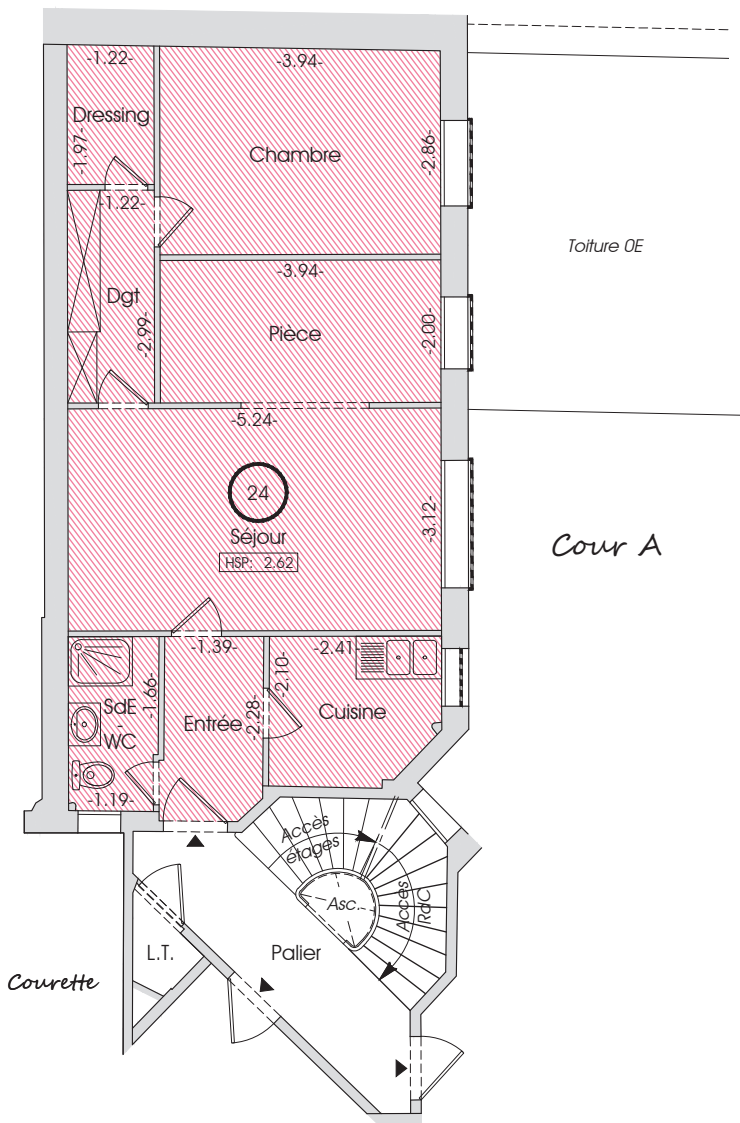

L'INTEMPOREL

4 rue Palestine – Paris 19^{ème}

Bâtiment : A	Etage : 4
Lot de copropriété : 24	Type : 3P

Désignation	Superficie privative
Entrée	3.6 m ²
Séjour	16.4 m ²
Pièce	8.0 m ²
Chambre	11.4 m ²
Cuisine	4.8 m ²
Dressing	2.4 m ²
SdB - WC	3.0 m ²
Dégagement	3.6 m ²
TOTAL	53.2 m²

Surfaces annexes	
H ≤ 1.80m	
Balcon	

Décret n° 97-532 du 23 mai 1997 :

Art. 4-1 : La superficie de la partie privative d'un lot ou d'une fraction de lot mentionnée à l'article 46 de la loi du 10 juillet 1965 est la superficie des planchers des locaux clos et couverts après déduction des surfaces occupées par les murs, cloisons, marches et cages d'escalier, gaines, embrasures de portes et de fenêtres. Il n'est pas tenu compte des planchers des parties des locaux d'une hauteur inférieure à 1,80 mètre.

Art. 4-2 : Les lots ou fractions de lots d'une superficie inférieure à 8 mètres carrés ne sont pas pris en compte pour le calcul de la superficie mentionnée à l'article 4-1.

Perl.

Immeuble sis à :
PARIS (75019)
4, rue de Palestine

Référence cadastrale :
Section : EA
N° de parcelle : 72



Société de Géomètres-Experts

25, rue des Belles Feuilles
75116 PARIS

☎ +33 (0) 1 84 17 70 00
✉ +33 (0) 1 84 17 70 70
🌐 contact@arcedge.fr

Dossier n°
A2021102

Echelle :
1/75^{ème}

Date de mesurage :
Février 2021

Date d'édition :
14 octobre 2021