


HARMONIE

34/36/38 rue des Eveuses - 78120 RAMBOUILLET

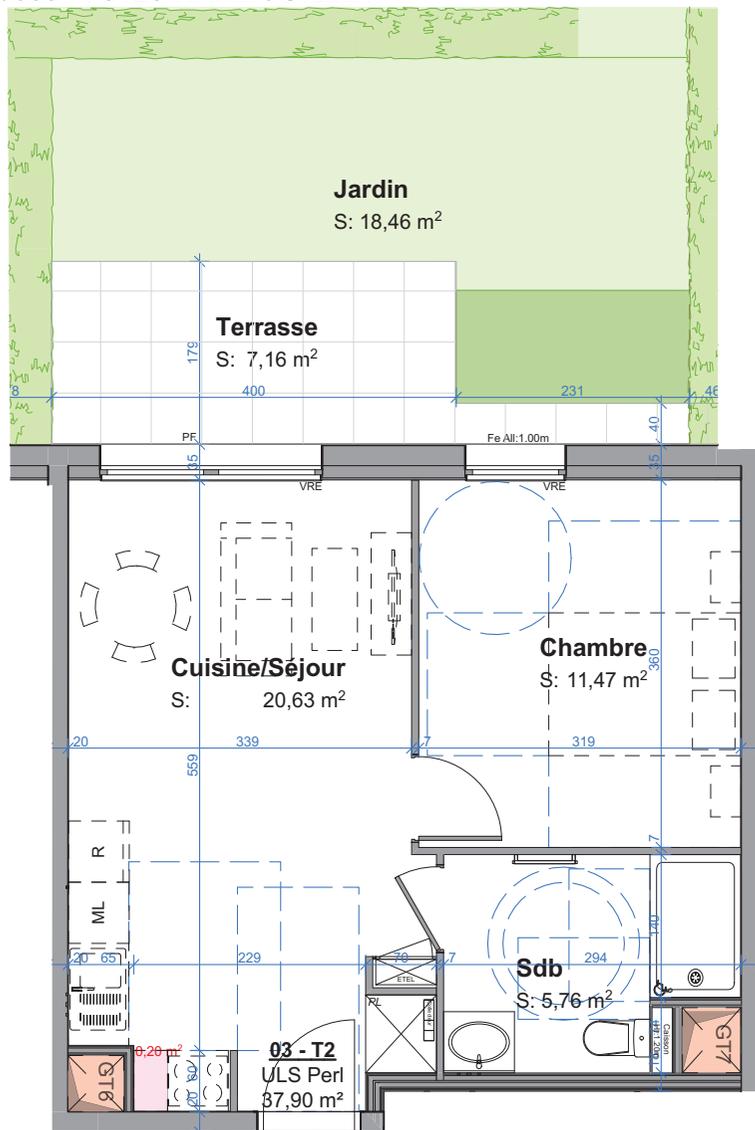

LEGENDE

- PL= Placard
- VRE= Volet Roulant Electrique
- Fe All: 1.00m= Fenêtre avec allège
- PF= Porte fenêtre
- ML Lave Linge
- R Réfrigérateur
- LV Lave Vaiselle
- GT4 Gaine technique
- Faux plafond (soffite, déviation...)
- Surface au sol de 0.20m² (NF habitat)

Pour l'acquéreur (date et signature)

Pour le vendeur (date et signature)

Nota : les superficies données sont approximatives et les surfaces habitables sont conformes au décret du 23 mars 1997 (art. 4.1). Des modifications sont susceptibles d'être apportées à ce plan en fonction des nécessités techniques, réglementaires ou administratives lors de la réalisation, tant ce qui concerne les dimensions libres que les équipements. les soffites, faux-plafonds, retombées, gaines techniques, canalisations, trappes de visite, descente d'eaux pluviales, équipements électriques ne sont pas systématiquement représentés ou le sont à titre indicatif.

Edition du 03/04/2023

Echelle 1:52,67,

PLAN DE VENTE


Logement 03-T2



PIECE	SURFACE
Cuisine / Séjour	20,63 m ²
Chambre	11,47 m ²
Salle de bain	5,76 m ²
Total	37,90 m²

Terrasse	7,16 m ²
Jardin	18,46 m ²

NOTA : les cotes et renseignements sont à titre indicatif. Ils peuvent varier en fonction des besoins techniques lors de la réalisation du bâtiment.

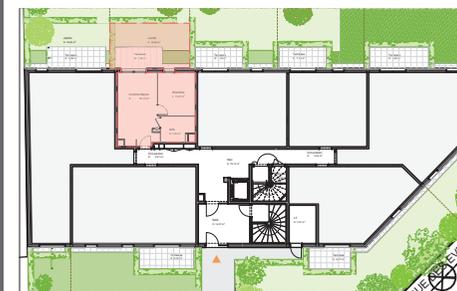

SURFACES

LOCALISATION

REZ DE CHAUSSEE

Aéroparc de Strasbourg
3 rue Pégase
67960 ENTZHEIM

Stradim

TEL : 03 88 15 40 50
www.stradim.fr