


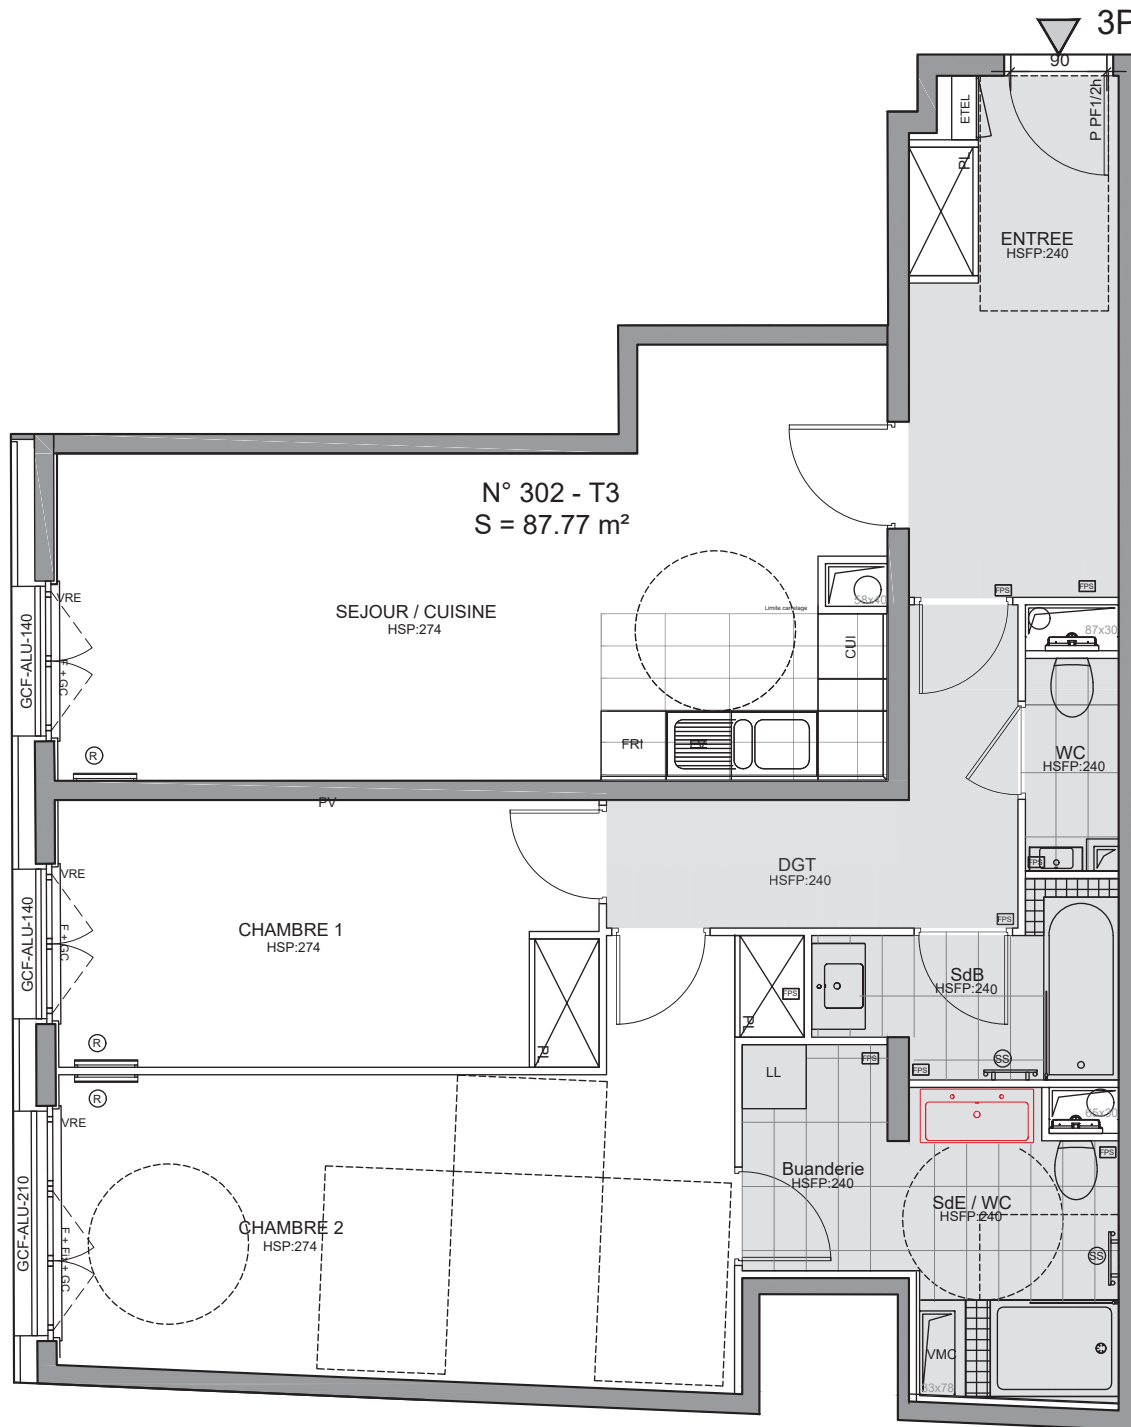

N° 302 - T3
S = 87.77 m²

SEJOUR / CUISINE
HSP:274

CHAMBRE 1
HSP:274

CHAMBRE 2
HSP:274

DGT
HSP:240

Buanderie
HSP:240

SdB
HSP:240

SdE / WC
HSP:240


ENTREE
HSP:240

3P



12, rue Blaise Pascal
92200 NEUILLY-SUR-SEINE

Plan de repérage

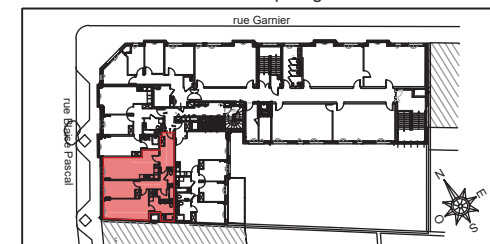

3 PIECES Appartement N°302_Etage 3

Entrée	9.29m ²
Séjour / Cuisine	25.85m ²
Chambre 1	12.53m ²
Chambre 2	20.04m ²
SdB	3.80m ²
SdE / WC / BUANDERIE	8.05m ²
WC	1.64 m ²
Degt.	6.57m ²
TOTAL Surfaces Habitables	87.77m²

Légende

F	Fenêtre	CUI	Attente cuisinière
PF	Porte-fenêtre	LL	Attente lave-linge
FIX	Châssis fixe	LV	Attente lave-vaisselle
VEL	Fenêtre de type Velux	FRI	Attente réfrigérateur
GC	Garde-Corps	ETEL	Tableau électrique
VRE	Volet Roulant Electrique	PE	Point d'eau extérieur
STM	Store Toile Motorisé	R	Radiateur
FPS	Faux-Plafond, Soffite	SS	Sèche-serviette
PV	Pare-vue	----	Retombée de poutre

Ind 2

Mai 2024

1/50



NOTA: Les surfaces et les hauteurs indiquées sont approximatives, les retombées, faux-plafonds, les dimensions des gaines ainsi que l'emplacement des équipements sont figurés à titre indicatif.
La surface des placards est incluse dans celle des pièces attenantes