


L'Arsenal

5 Rue Agrippa d'Aubigné, 75004 Paris

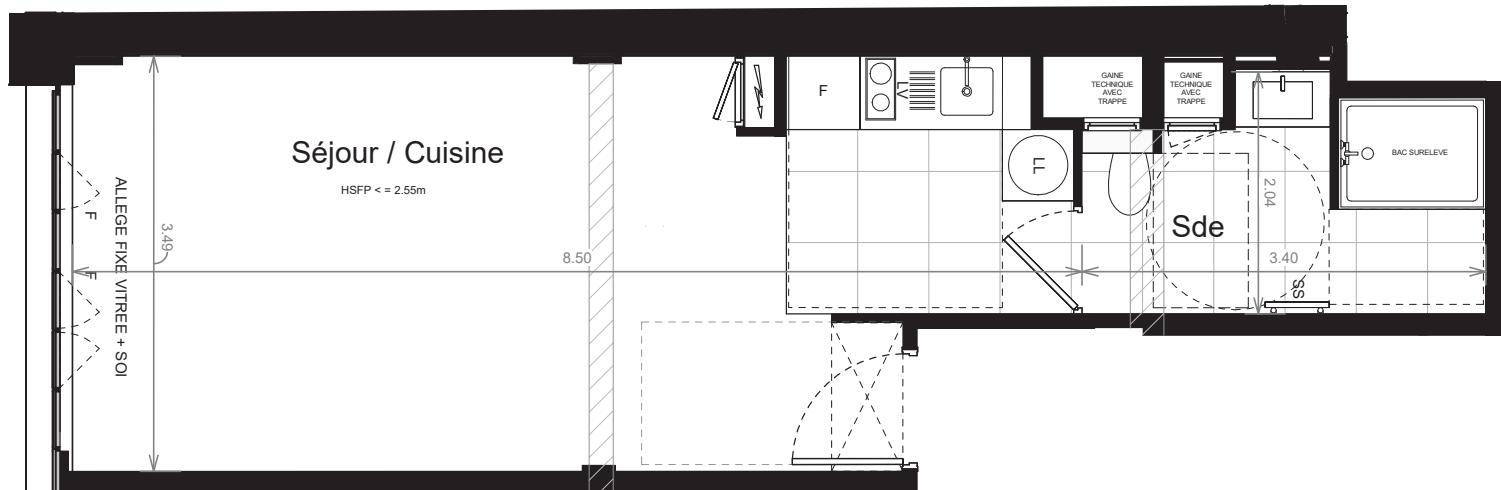

LEGENDES

VRE : Volet Roulant Electrique
PF : Porte-fenêtre
FE : Fenêtre
GC : Garde corps
SS : Séche-serviette
SOI : Store occultant intérieur

: Placard

: Soffite, faux-plafonds,
retombée de poutre

: Tableau électrique



Nota : Les surfaces des placards sont comprises dans les pièces où ils se situent. Des modifications sont susceptibles d'être apportées à ce plan en fonction des nécessités techniques, réglementaires ou administratives de la réalisation, tant ce qui concerne les dimensions libres que les équipements. Les soffites, faux-plafonds, retombées, gaines techniques, canalisations, trappes de vistes, descente d'eaux pluviales, équipements électriques ne sont pas systématiquement représentés ou le sont à titre indicatif. Les dimensions et implantations des appareils de chauffage, lorsqu'ils sont représentés, sont indicatives et seront soumis à la conformité de l'étude thermique.

