



LEGENDE GRAPHIQUE	
CH :	Chaudière
LV :	Lave-vaisselle
LL :	Lave-linge
RF :	Réfrigérateur
CU :	Plaque de cuisson
PF :	Porte-fenêtre
F :	Fenêtre ouvrante
FF :	Fenêtre fixe
Av :	Allège vitrée
GC :	Garde corps
VR :	Volet roulant
VRE :	Volet roulant électrique
VB :	Volet battant PVC
PL :	Placard
GTL :	Gaine technique logement
	Soffites et faux-plafonds
	Poutres et retombées

 

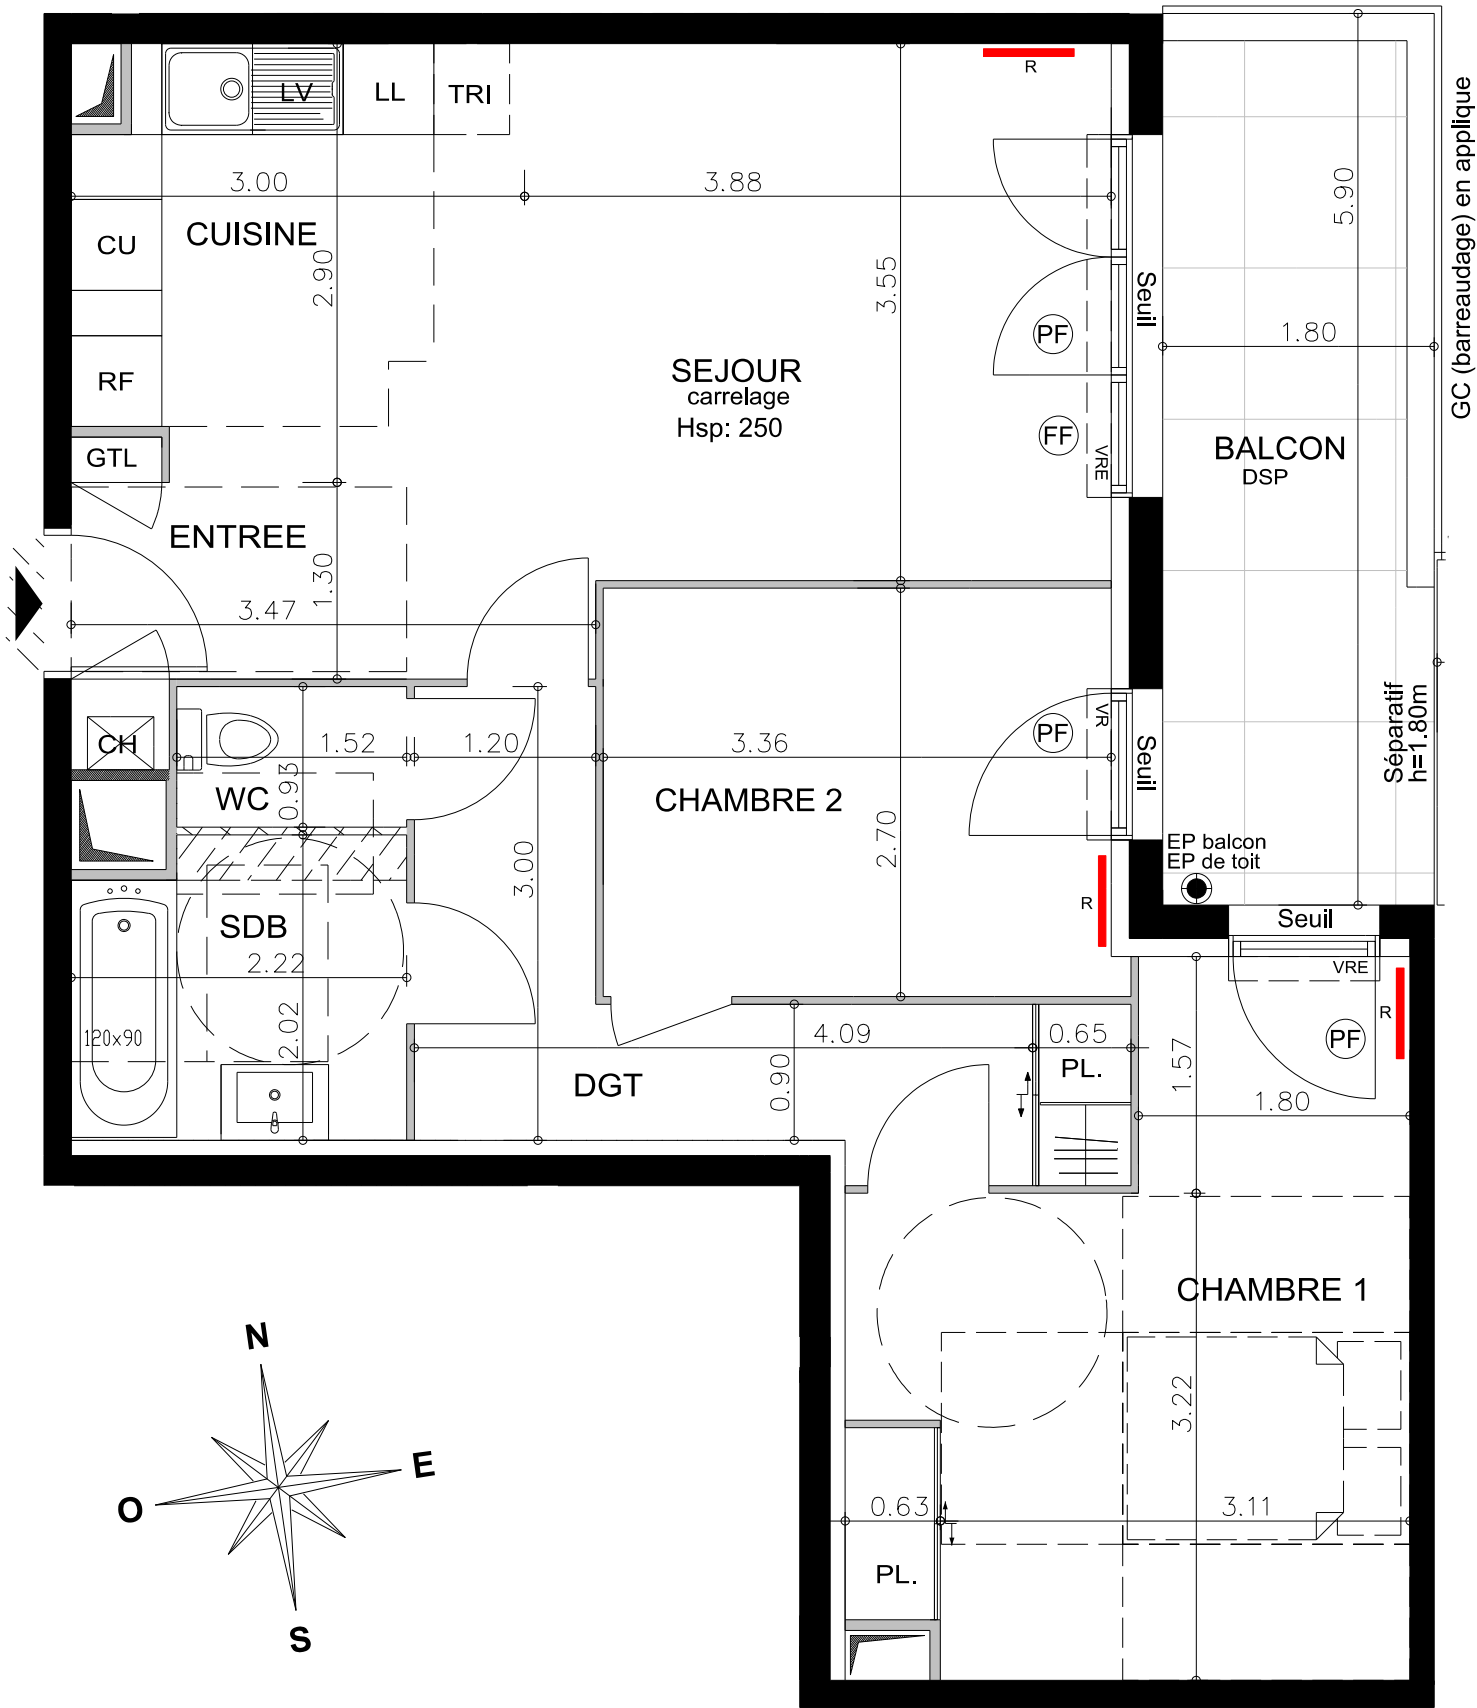


VILLA
EUGENIE

3-5, Rue Eugénie
83400 HYERES



APPARTEMENT	312
NIVEAU	2ème étage
TYPE	3 pièces

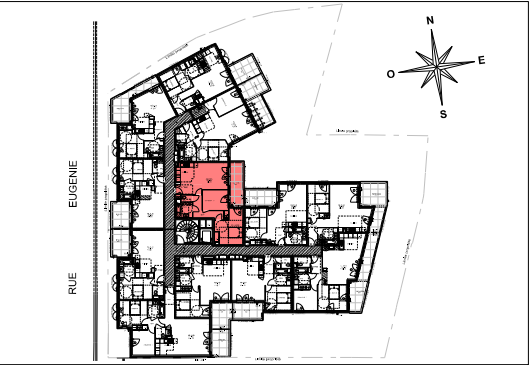

ENTREE	6,00 m²
DEGAGEMENT (yc placard)	7,20 m²
SEJOUR/CUISINE	20,60 m²
CHAMBRE 1 (yc placard)	14,30 m²
CHAMBRE 2	9,10 m²
SALLE DE BAIN/WC	5,80 m²
TOTAL SURFACE HABITABLE	63,00 m²
TOTAL SURFACE UTILE < 1,80	0,00 m²
BALCON	10,59 m²
TOTAL SURFACES ANNEXES	10,59 m²

Surfaces relevées par le Cabinet VERBRUGGE Géomètre-Expert



NR : Le présent document exprime la figure et les dispositions générales de l'appartement. Les surfaces indiquées sont approximatives.Des variations peuvent intervenir en fonction des contraintes techniques et/ou réglementaires de la réalisation, tant en ce qui concerne les dimensions libres que l'équipement. Les retombées de poutres, faux-plafonds, soffites, canalisations, ne sont pas tous figurés et peuvent être modifiés pour des raisons techniques.La hauteur sous soffites, faux-plafonds et retombées de poutres ne saurait être inférieure à 2m. Les éléments de mobiliers de cuisine et les implantations des équipements électriques sont présentés à titre indicatif et ne sont pas contractuels.

DATE : 17/02/2022	IND : 0 - 1
-------------------	-------------