



11, rue Frédéric MAGISSON

Rez-de-chaussée

Lot numéro 4

Un appartement
de 2 pièces

Superficie = 59,10 m²

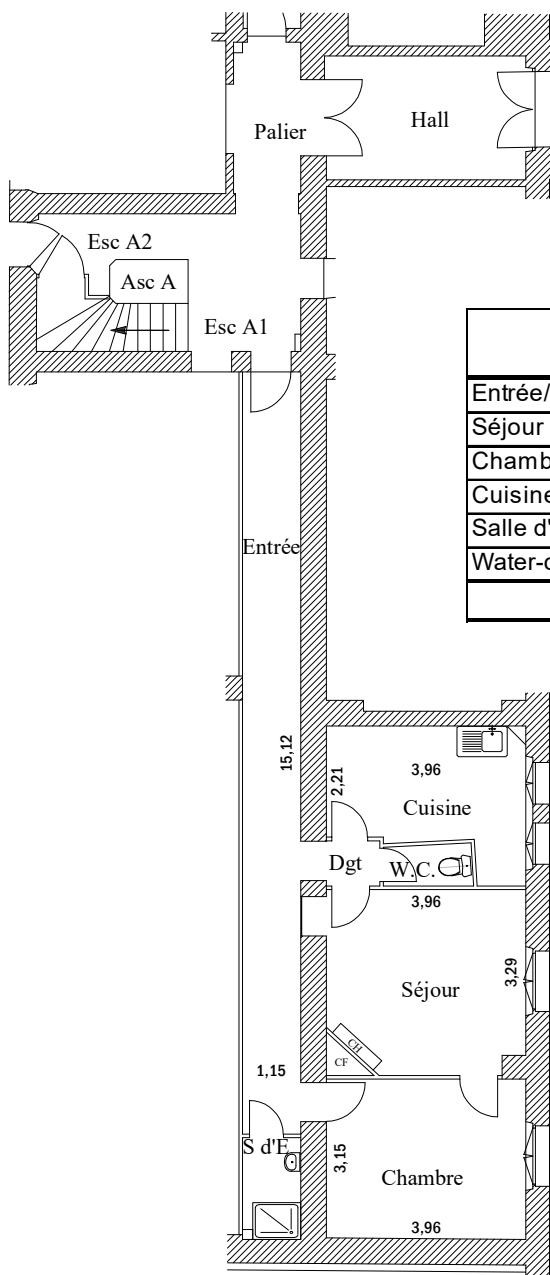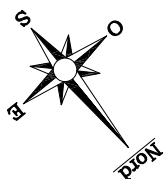

Désignation	Superficie Carrez	Superficie Hors Carrez	
Entrée/dégagement	18,75	-	m ²
Séjour	14,30	-	m ²
Chambre	12,53	-	m ²
Cuisine	9,80	-	m ²
Salle d'eau	2,28	-	m ²
Water-closet	1,44	-	m ²
TOTAL	59,10	0,00	m²

RUE FRÉDÉRIC MAGISSON

Echelle:1/150

octobre 2021

