

N° APPARTEMENT	TYPE	NIVEAU
5001	5 PIECES DUPLEX	RDC


TABLEAU DE SURFACES HABITABLES

Séjour / Cuisine	26.50 m ²
Dégagement 1	3.96 m ²
Dégagement 2	5.72 m ²
Chambre 1	11.56 m ²
Chambre 2	13.39 m ²
Chambre 3	11.09 m ²
Chambre 4	12.56 m ²
Salle d'eau	4.14 m ²
WC 1	1.37 m ²
SdB	4.05 m ²
WC2	1.36 m ²

TOTAL SURFACE HABITABLE	95.70 m²
--------------------------------	----------------------------

Jardin privé	32.06 m ²
--------------	----------------------


LEGENDE		MTA	Module thermique d'appartement
LV	Lave Vaisselle	AM	Allège maçonnée
LL	Lave Linge		
PL	Placard		Sèche serviette
FE	Fenêtre		Radiateur
PF	Porte fenêtre		soffite > 2m
MR	Mur rideau		Gaine technique
VR	Volet roulant		GC vitré
VRO	Volet roulant lames orientables		
PV	Porte vitrée		
PP	Porte pleine	HsP	Hauteur sous plafond
MTA	Module thermique d'appartement		
TRI	Recyclage		

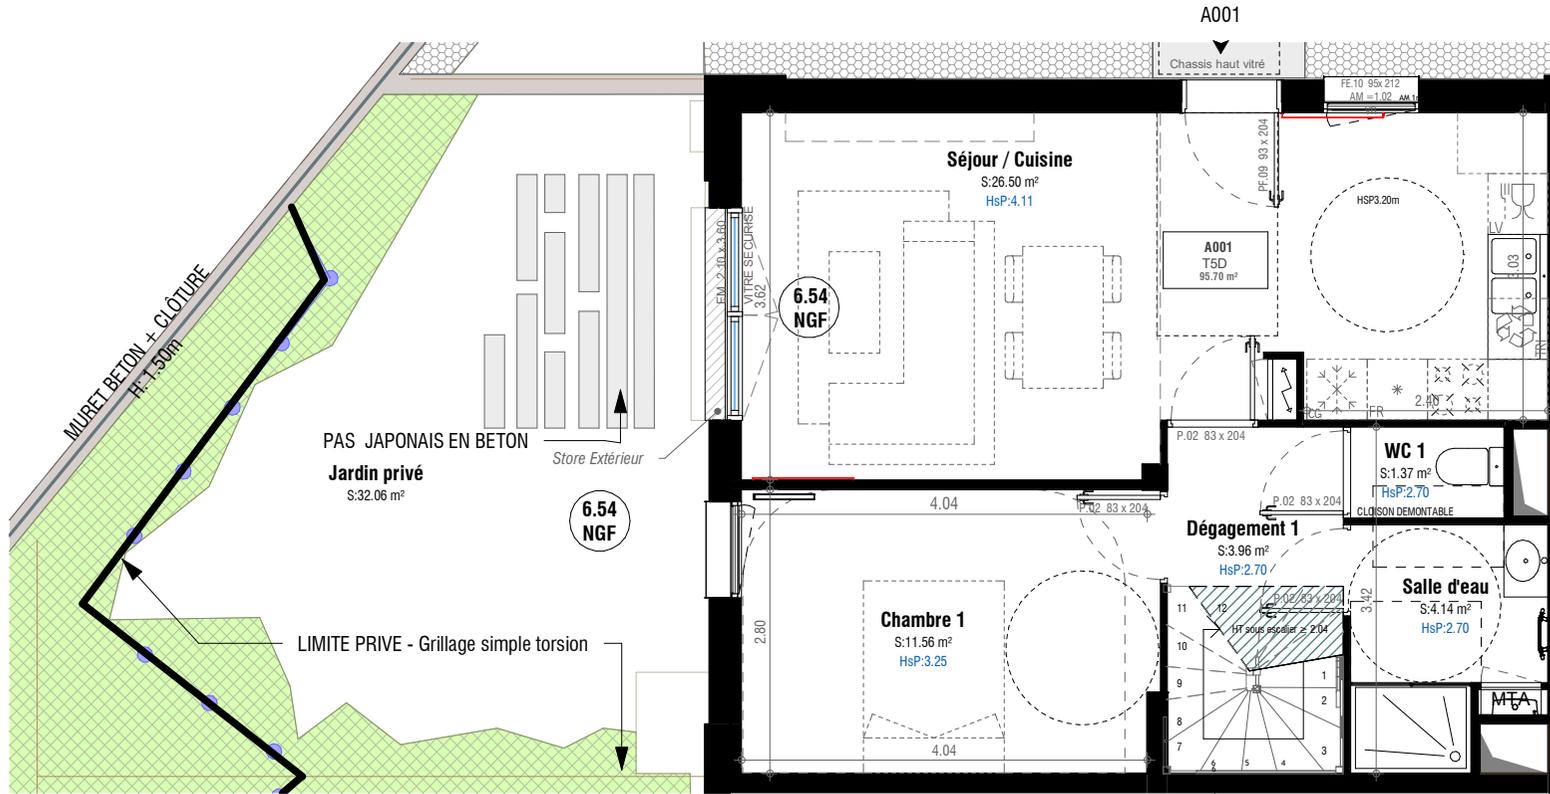

Document non contractuel.
Les emplacements des radiateurs sont des emplacements souhaités, leur quantité sera déterminée par l'étude de puissance. Les cotes et les surfaces, ainsi que l'emplacement des gaines et soffites, sont mentionnés à titre indicatif. Ils sont susceptibles de varier selon les impératifs techniques ou administratifs. Les logements ne peuvent faire l'objet de modifications qui auraient pour conséquence de les rendre non conformes à la réglementation sur l'accessibilité aux personnes handicapées.




INDICE N

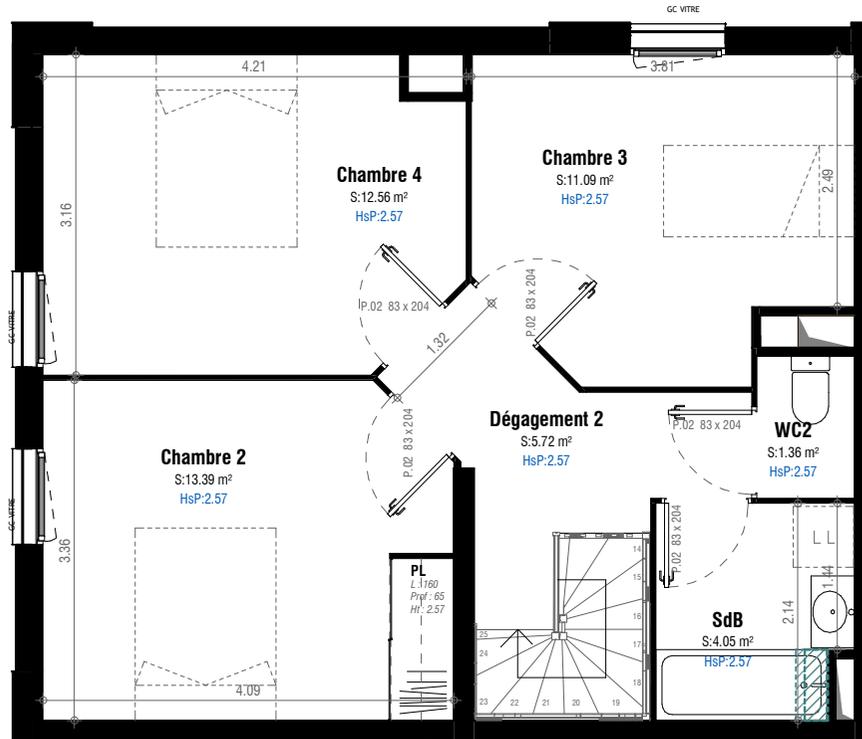

Document non contractuel.

Les emplacements des radiateurs sont des emplacements souhaités, leur quantité sera déterminée par l'étude de puissance. Les cotes et les surfaces, ainsi que l'emplacement des gaines et soffites, sont mentionnés à titre indicatif. Ils sont susceptibles de varier selon les impératifs techniques ou administratifs. Les logements ne peuvent faire l'objet de modifications qui auraient pour conséquence de les rendre non conformes à la réglementation sur l'accessibilité aux personnes handicapées.

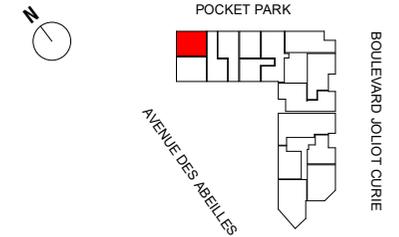

N° APPARTEMENT	TYPE	NIVEAU
5001	5 PIECES DUPLEX	R+1

TABLEAU DE SURFACES HABITABLES

Séjour / Cuisine	26.50 m ²
Dégagement 1	3.96 m ²
Dégagement 2	5.72 m ²
Chambre 1	11.56 m ²
Chambre 2	13.39 m ²
Chambre 3	11.09 m ²
Chambre 4	12.56 m ²
Salle d'eau	4.14 m ²
WC 1	1.37 m ²
SdB	4.05 m ²
WC2	1.36 m ²

TOTAL SURFACE HABITABLE	95.70 m ²
-------------------------	----------------------

Jardin privé	32.06 m ²
--------------	----------------------

LEGENDE		MTA	Module thermique d'appartement
LV	Lave Vaisselle	AM	Allège maçonnée
LL	Lave Linge		Sèche serviette
PL	Placard		Radiateur
FE	Fenêtre		soffite > 2m
PF	Porte fenêtre		Gaine technique
MR	Mur rideau		GC vitré
VR	Volet roulant	HsP	Hauteur sous plafond
VRO	Volet roulant lames orientables		
PV	Porte vitrée		
PP	Porte pleine		
MTA	Module thermique d'appartement		
TRI	Recyclage		