
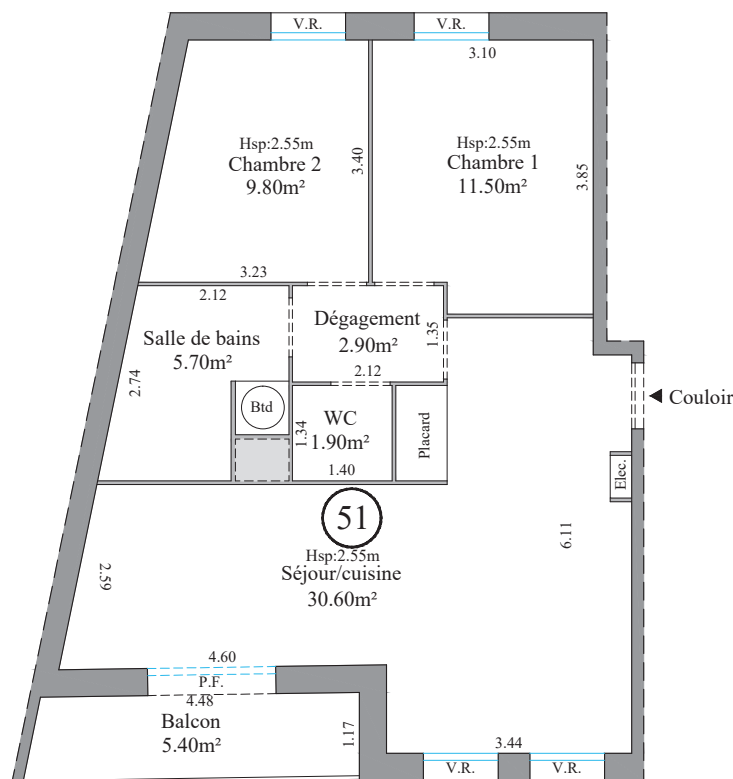


12, avenue Médéric
93 160 Noisy-le-Grand

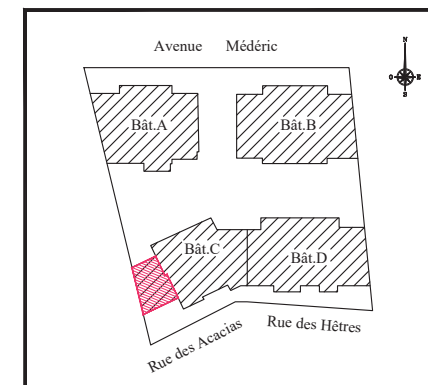

LEGENDE

- Hsp:2.87m = Hauteur sous plafond
- = Mur
- = Cloison
- = Ouverture de porte
- = Fenêtre
- P.F. = Porte-fenêtre
- = Placard
- = Gaine technique
- V.R. = Volet roulant

Côté rue des Acacias

Echelle : 1/75



Type : T3	Date : 10 août 2023
Bâtiment : C	Etage : premier étage
Lot de copropriété : 51	Lot commercial : N°104

SUPERFICIES (en m²)	PRIVATIVES
APPARTEMENT N°104	
SEJOUR AVEC COIN CUISINE	30,60
DEGAGEMENT	2,90
CHAMBRE 1	11,50
CHAMBRE 2	9,80
SALLE DE BAINS	5,70
WC	1,90
TOTAL LOT N°51	62,40

SURFACE CARREZ :	62.40m²
BALCON	5,40