
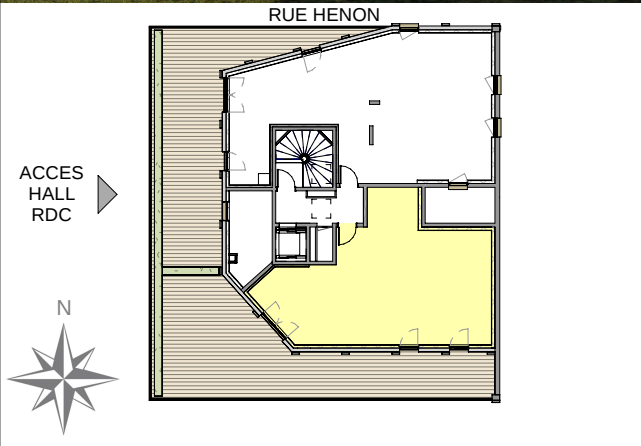


VIA CROIX ROUSSE
LYON 4

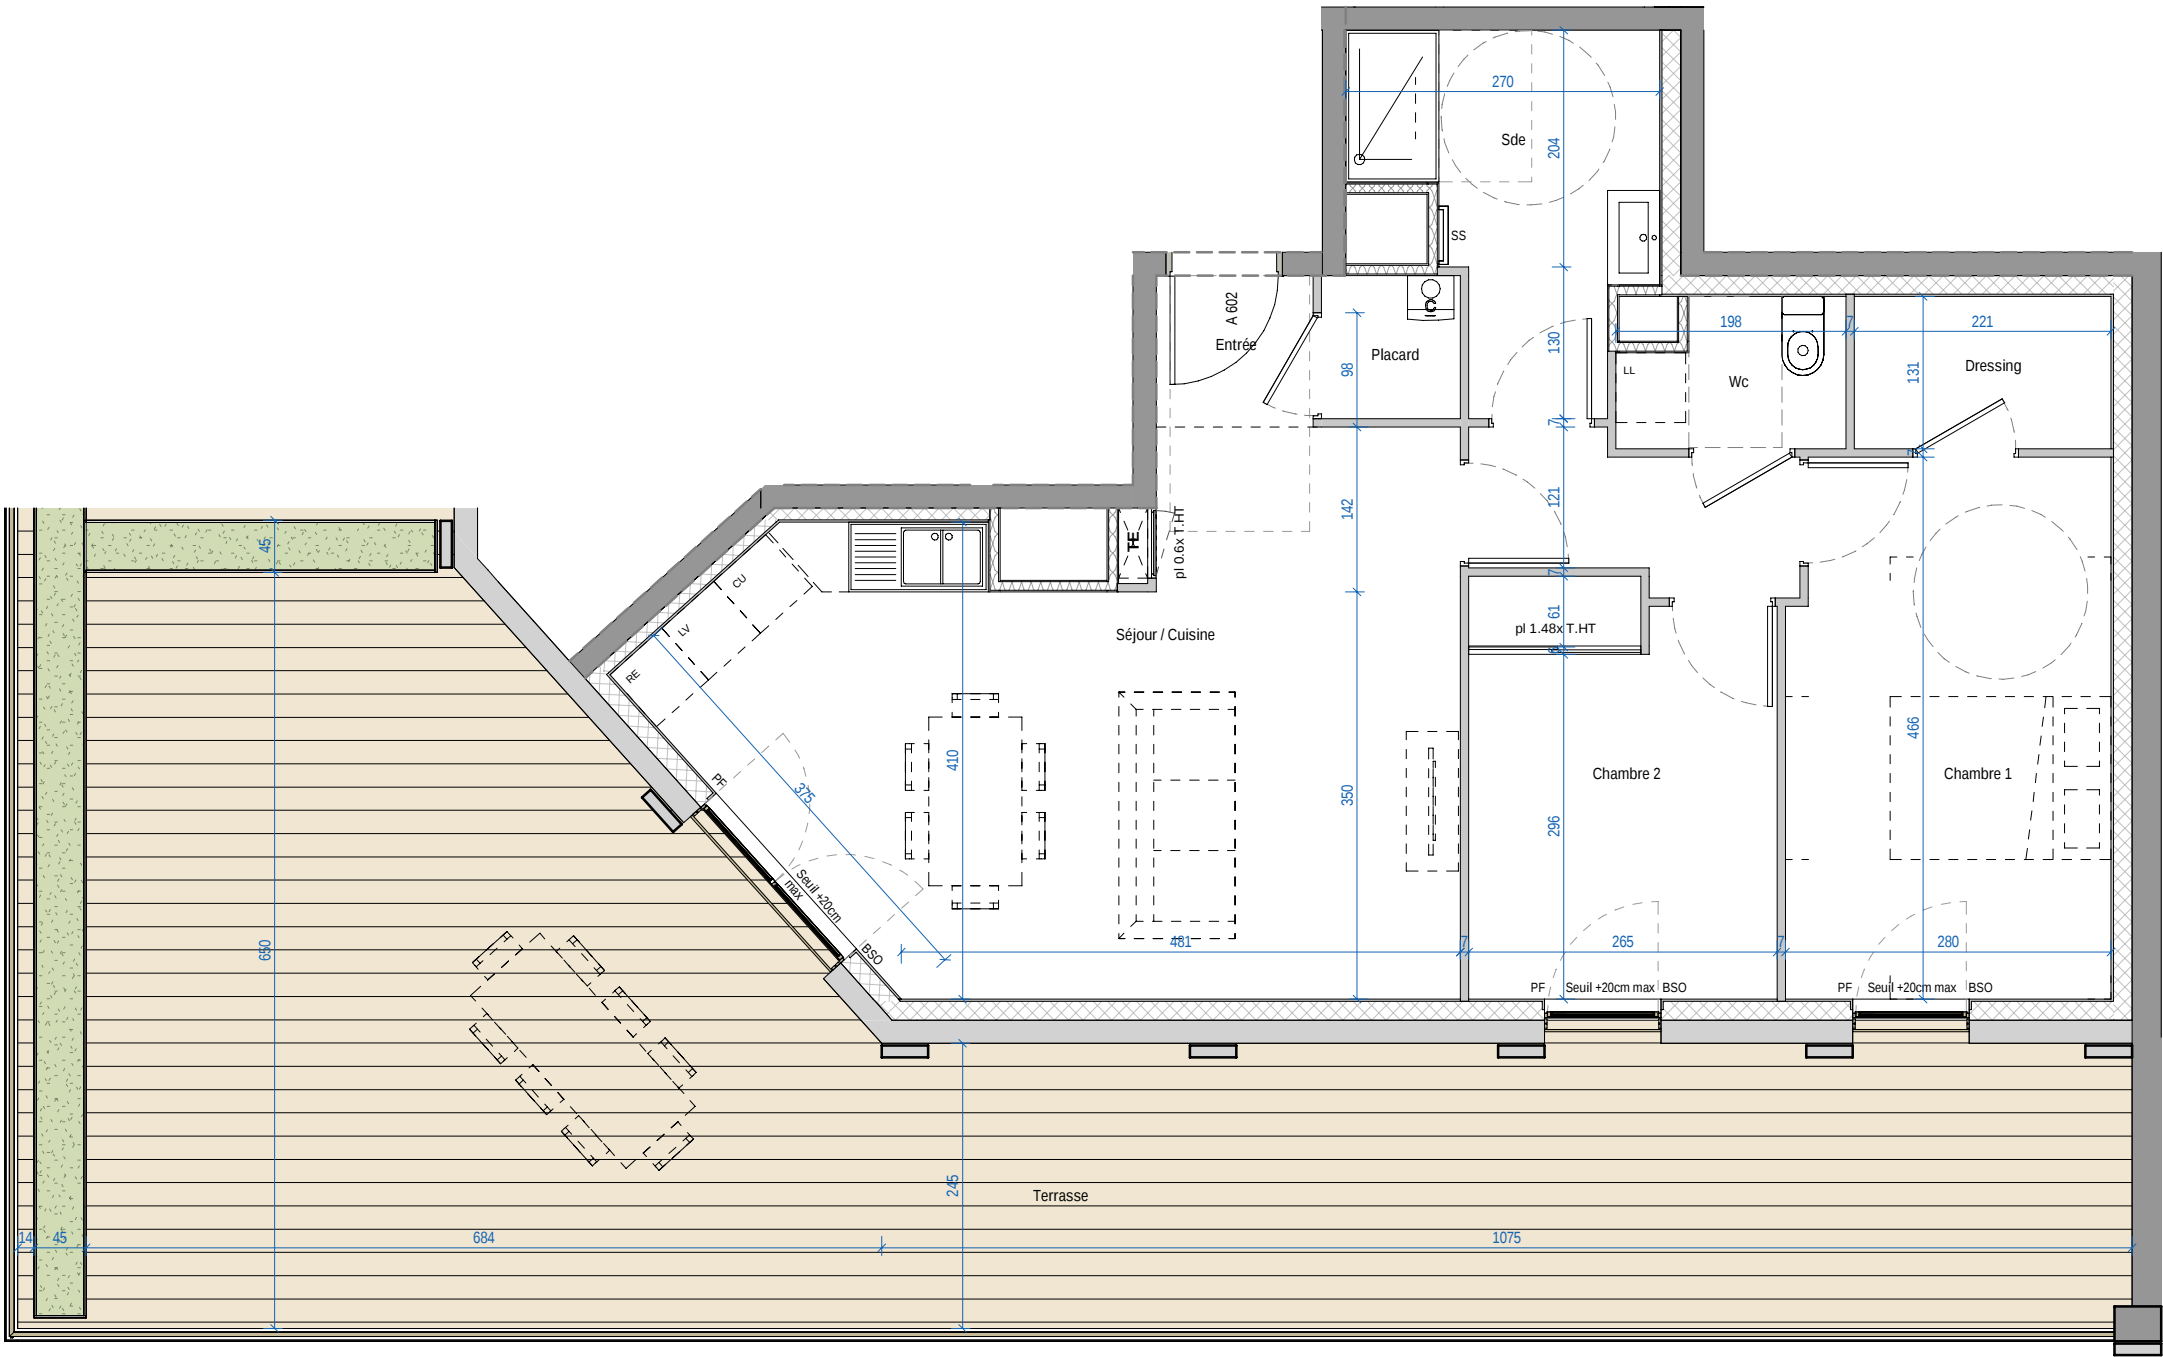

65-69 Rue Jacques-Louis Hénon
69004 Lyon

Lot A 602
Appartement T3
Niveau 6 - Attique

TABLEAU DES SURFACES
(Placards compris)

Entrée	1.76 m²
Séjour / Cuisine	27.02 m²
Chambre 1	12.79 m²
Chambre 2	9.3 m²
Placard	1.47 m²
Dressing	2.89 m²
Dégagement	3.35 m²
Sde	6.54 m²
Wc	2.29 m²

Surface habitable Totale : 67.4 m²

Terrasse 66.32 m²

Surface Totale : 133.73 m²

LEGENDE			
RE	Réfrigérateur	BSO	Brise Soleil Orientable motorisé
CU	Cuisson	PF	Porte-fenêtre
LV	Lave-vaisselle	F	Fenêtre
LL	Lave-linge	EP	Descente d'eaux pluviales
C	Chaudière au gaz	HSP	Hauteur sous plafond
CE	Ballon d'eau chaude	HSFP	Hauteur sous faux-plafond
TE	Tableau électrique	ALL.	Allège de fenêtre
SS	Sèche-serviette		
PL	Placard		
			Soffites / Faux-plafonds

1m
1/50

Des modifications sont susceptibles d'être apportées aux aménagements, en fonction des nécessités techniques, administratives et/ou réglementaires. Les surfaces, côtes, niveaux intérieurs et extérieurs, les retombées de poutre, faux-plafonds, gaines, équipements sanitaires et formats des carrelages sont figurés à titre indicatif. Les appareils ménagers, le mobilier et les végétaux ne sont pas fournis. La surface de chaque pièce est calculée avec son éventuel placard.

Perl.

GR
Foncière de Participations

SOHO
ARCHITECTURE

PLAN DE VENTE



Indice: C

Date: 01.06.2026