



0 0,5 1m

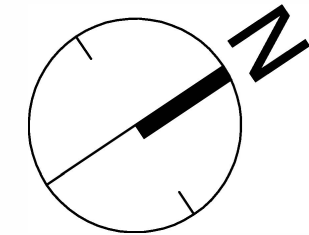

L'aménagement du logement ne respecte pas la réglementation pour l'accessibilité des P.M.R. [rayon de giration, douche avec ressaut]

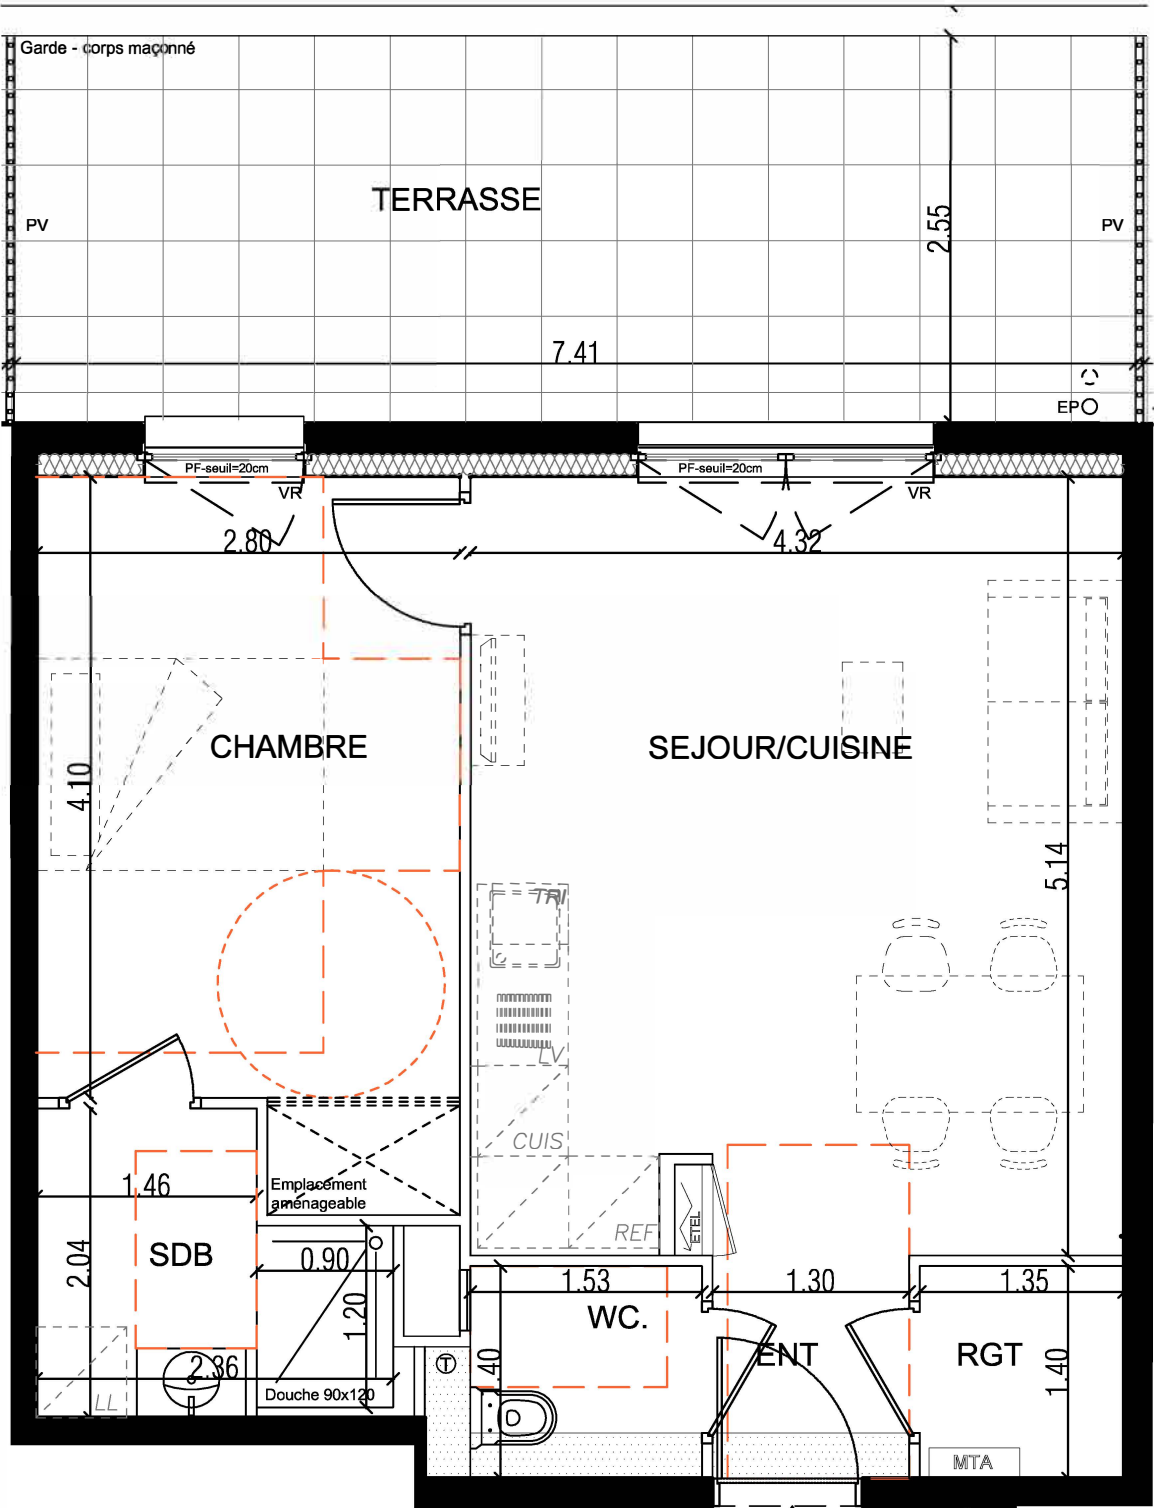


N° 6B-05

- VR : Volet Roulant
- PF : Porte fenêtre
- F : Fenêtre
- BF : Baie fixe
- GC : Garde Corps
- Ⓢ : Tablette
- Soffite : Faux Plafond
- Caniveaux :
- CUIS : Cuisson
- REF : Réfrigérateur
- LV : Lave-vaisselle
- LL : Lave-linge
- PL : Placard
- ETEL : Espace Tech. Elec. Logement
- PV : Pare Vue
- EP : Descente d'eau pluviale
- TP : Trop plein



OXYGENE
QUARTIER LIZE
4 rue Jean Monnet
57 950 MONTIGNY-LES-METZ

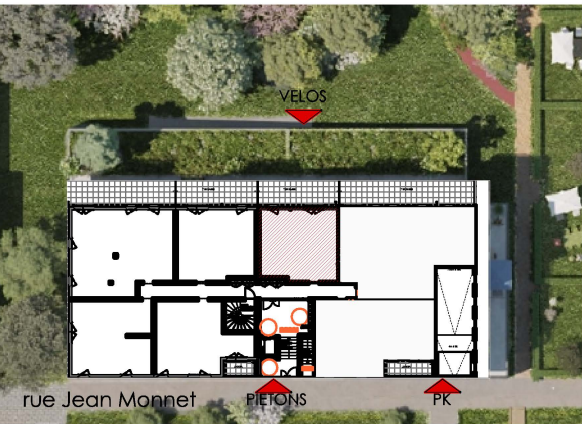

2 PIECES -T2	
ETAGE	LOGEMENT
RDC	6B05
Entrée	1.90m²
Séjour/Cuisine	21.95m²
Chambre	12.45 m²
Sdb	4.15 m²
Wc	2.15 m²
Rgt	1.90m²
TOTAL	SHAB 44.50m²
TERRASSE	18.90 m²

Date :
31.01.2024

Indice :
B

NOTA: DES MODIFICATIONS SONT SUSCEPTIBLES D'ETRE APPORTEES A CE PLAN EN FONCTION DES NECESSITES TECHNIQUES OU REGLEMENTAIRES DE LA REALISATION, TANT EN CE QUI CONCERNE LES DIMENSIONS LIBRES, QUE L'EQUIPEMENT. LES SURFACES, LES HAUTEURS SOUS PLAFOND AINSI QUE LES HAUTEURS DE SEUILS OU D'ALLEGES INDIQUEES SONT APPROXIMATIVES. LES RETOMBÉES, SOFFITES, FAUX-PLAFONDS, TRAPPES DE VISITE, AINSI QUE L'EMPLACEMENT DES DESCENTES D'EAUX PLUVIALES, DES EQUIPEMENTS SANITAIRES NE SONT PAS TOUS FIGURES OU LE SONT A TITRE INDICATIF. LES EQUIPEMENTS SANITAIRES FIGURANT EN POINTILLES SUR CE PLAN NE SONT REPRESENTES QU'A TITRE INDICATIF.