
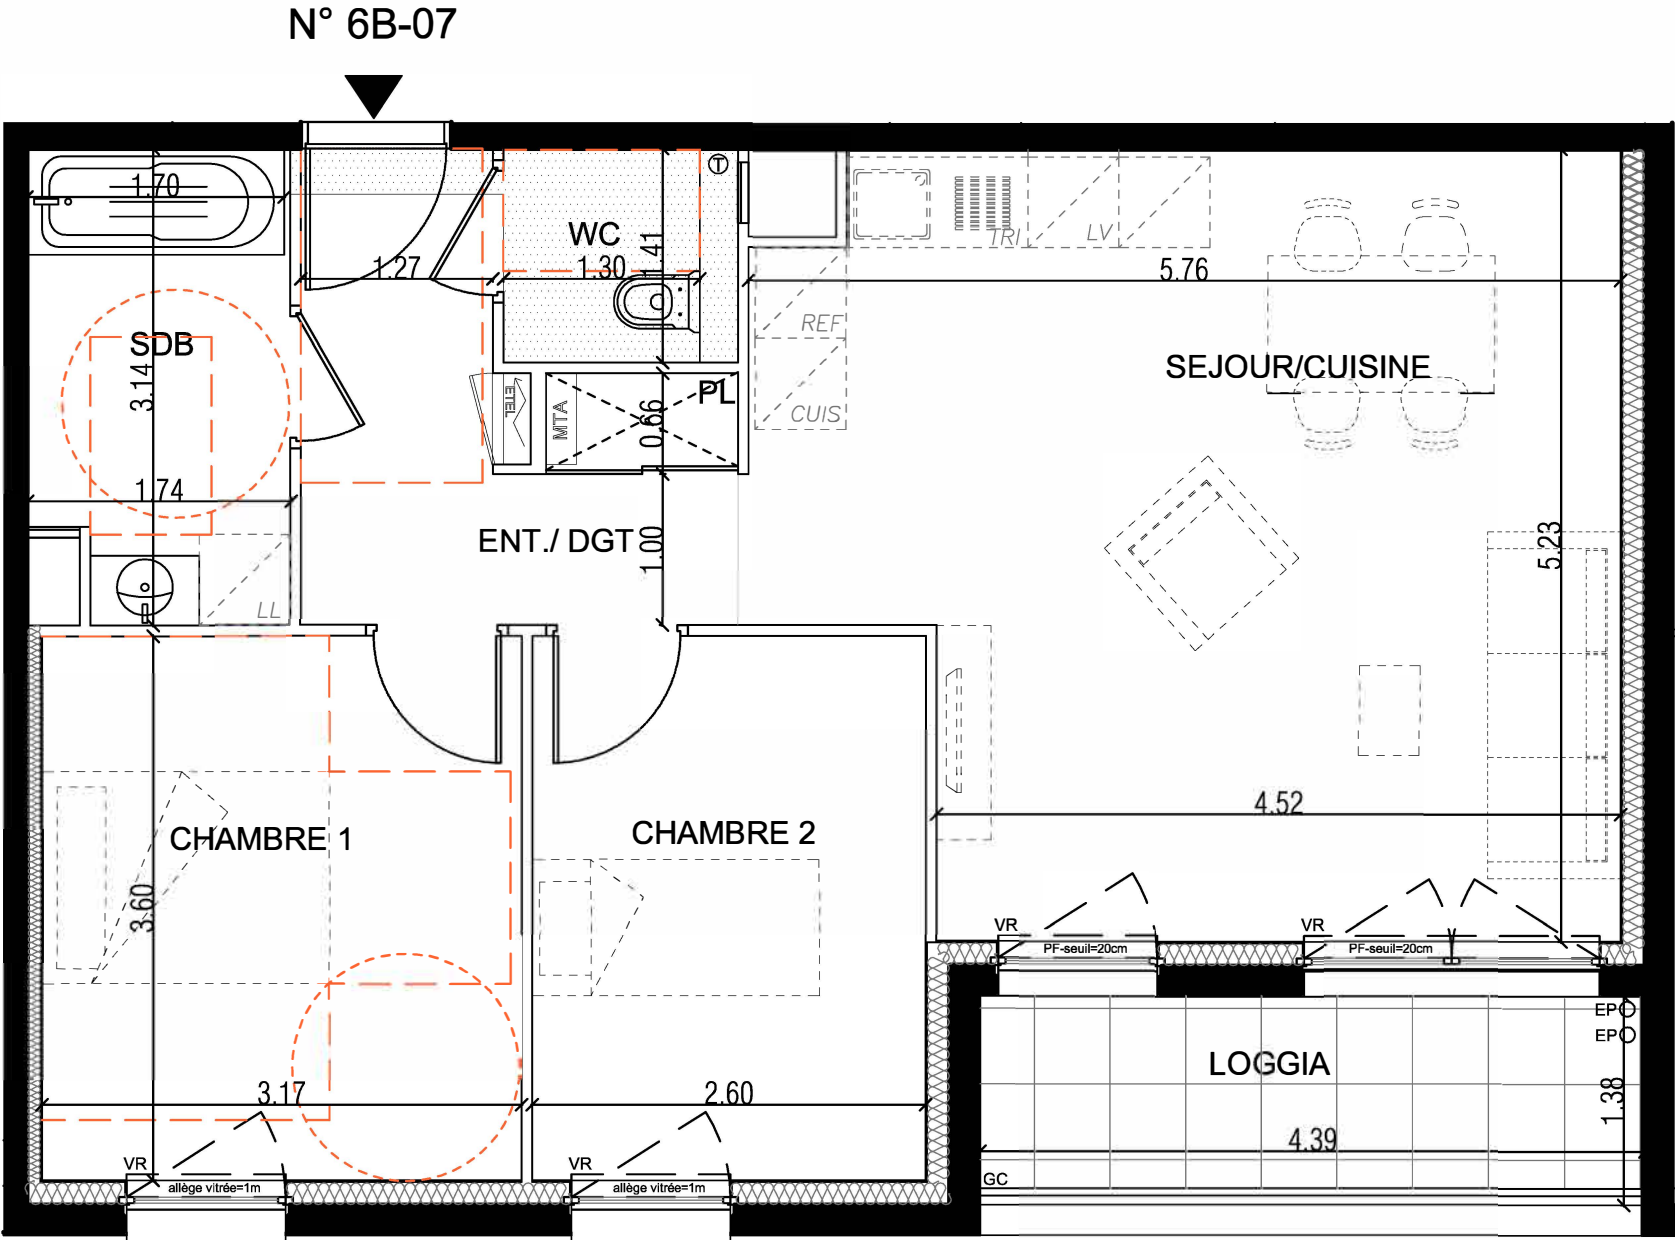


0 0,5 1m

OXYGENE
QUARTIER LIZE
4 rue Jean Monnet
57 950 MONTIGNY-LES-METZ

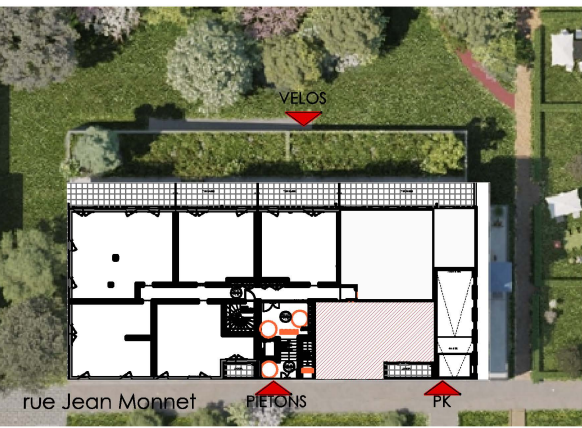

- VR : Volet Roulant
PF : Porte fenêtre
F : Fenêtre
BF : Baie fixe
GC : Garde Corps
Ⓢ : Tablette
Soffite : Faux Plafond
Caniveaux :
CUIS : Cuisson
REF : Réfrigérateur
LV : Lave-vaisselle
LL : Lave-linge
PL : Placard
ETEL : Espace Tech. Elec. Logement
PV : Pare Vue
EP : Descente d'eau pluviale
TP : Trop plein

3 PIECES -T3

ETAGE	LOGEMENT
RDC	6B07
Entrée/Dgt	6.45m²
Séjour/Cuisine	27.20m²
Chambre 1	11.40 m²
Chambre	9.35 m²
Sdb	5.20 m²
Wc	1.80 m²
TOTAL	SHAB 61.40m²
LOGGIA	6.05 m²

Date :
31/01/2024

Indice :
B

NOTA: DES MODIFICATIONS SONT SUSCEPTIBLES D'ETRE APPORTEES A CE PLAN EN FONCTION DES NECESSITES TECHNIQUES OU REGLEMENTAIRES DE LA REALISATION, TANT EN CE QUI CONCERNE LES DIMENSIONS LIBRES, QUE L'EQUIPEMENT. LES SURFACES, LES HAUTEURS SOUS PLAFOND AINSI QUE LES HAUTEURS DE SEUILS OU D'ALLEGES INDIQUEES SONT APPROXIMATIVES. LES RETOMBÉES, SOFFITES, FAUX-PLAFONDS, TRAPPES DE VISITE, AINSI QUE L'EMPLACEMENT DES DESCENTES D'EAUX PLUVIALES, DES EQUIPEMENTS SANITAIRES NE SONT PAS TOUS FIGURES OU LE SONT A TITRE INDICATIF. LES EQUIPEMENTS SANITAIRES FIGURANT EN POINTILLES SUR CE PLAN NE SONT REPRESENTES QU'A TITRE INDICATIF.