



# L'ESCALE


1990 Chemin Notre Dame

06620 GOLFE JUAN



## LOCALISATION

Bâtiment 7 / 2ème étage

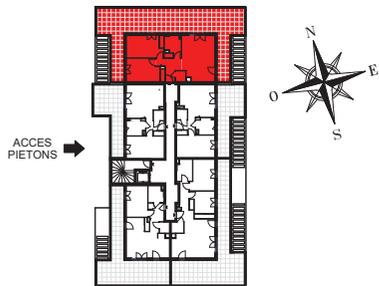

N° 7-202 - 3 pièces

## TABLEAU DES SURFACES

ENTREE	8.48 m <sup>2</sup>
SEJOUR / CUISINE	25.26 m <sup>2</sup>
CHAMBRE 1	12.99 m <sup>2</sup>
CHAMBRE 2	14.55 m <sup>2</sup>
SALLE DE BAIN	5.21 m <sup>2</sup>
WC	1.94 m <sup>2</sup>


**SURFACE HABITABLE 68.43 m<sup>2</sup>**

TERRASSE 85.20 m<sup>2</sup>

**SURFACE EXTERIEURE 85.20 m<sup>2</sup>**


Date : 10/06/2024

Indice : f

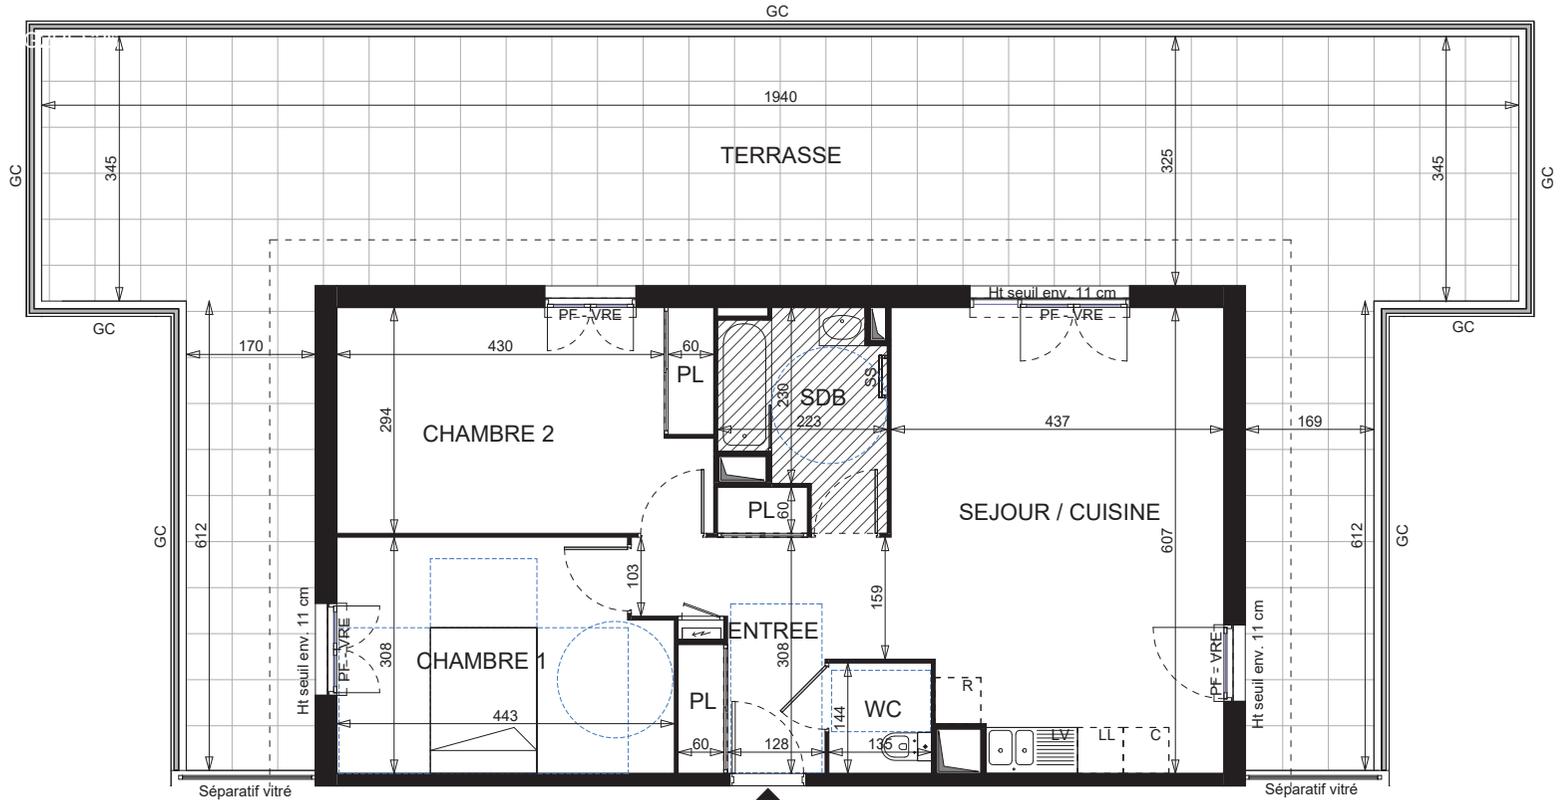

## LEGENDE

- |                     |                                  |                              |
|---------------------|----------------------------------|------------------------------|
| LL : Lave linge     | PF : Porte fenêtre               | GC : Garde corps             |
| LV : lave vaisselle | F : Fenêtre                      | M : Masquette                |
| C : Cuisson         | VRE : Volet roulant électrique   | SS : Sèche serviette         |
| R : Réfrigérateur   | FSAV : Fenêtre sur allège vitrée | --- : Limite du sous-sol     |
| PL : Placard        | Hauteur de l'allège : 1m         | ▨ : Soffites et faux-plafond |
|                     |                                  | Hauteur 2,25m                |

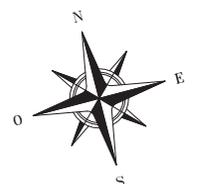

La disposition des équipements est donnée à titre indicatif. Les surfaces et les cotes indiquées sont approximatives. Les retombées, soffites, faux plafonds, canalisations ne sont pas toujours figurés sur ce plan. Le total de la surface de la pièce est calculé avec le placard. La société se réserve la possibilité d'apporter à ce plan les modifications dues à des impératifs d'ordre technique ou administratif.