



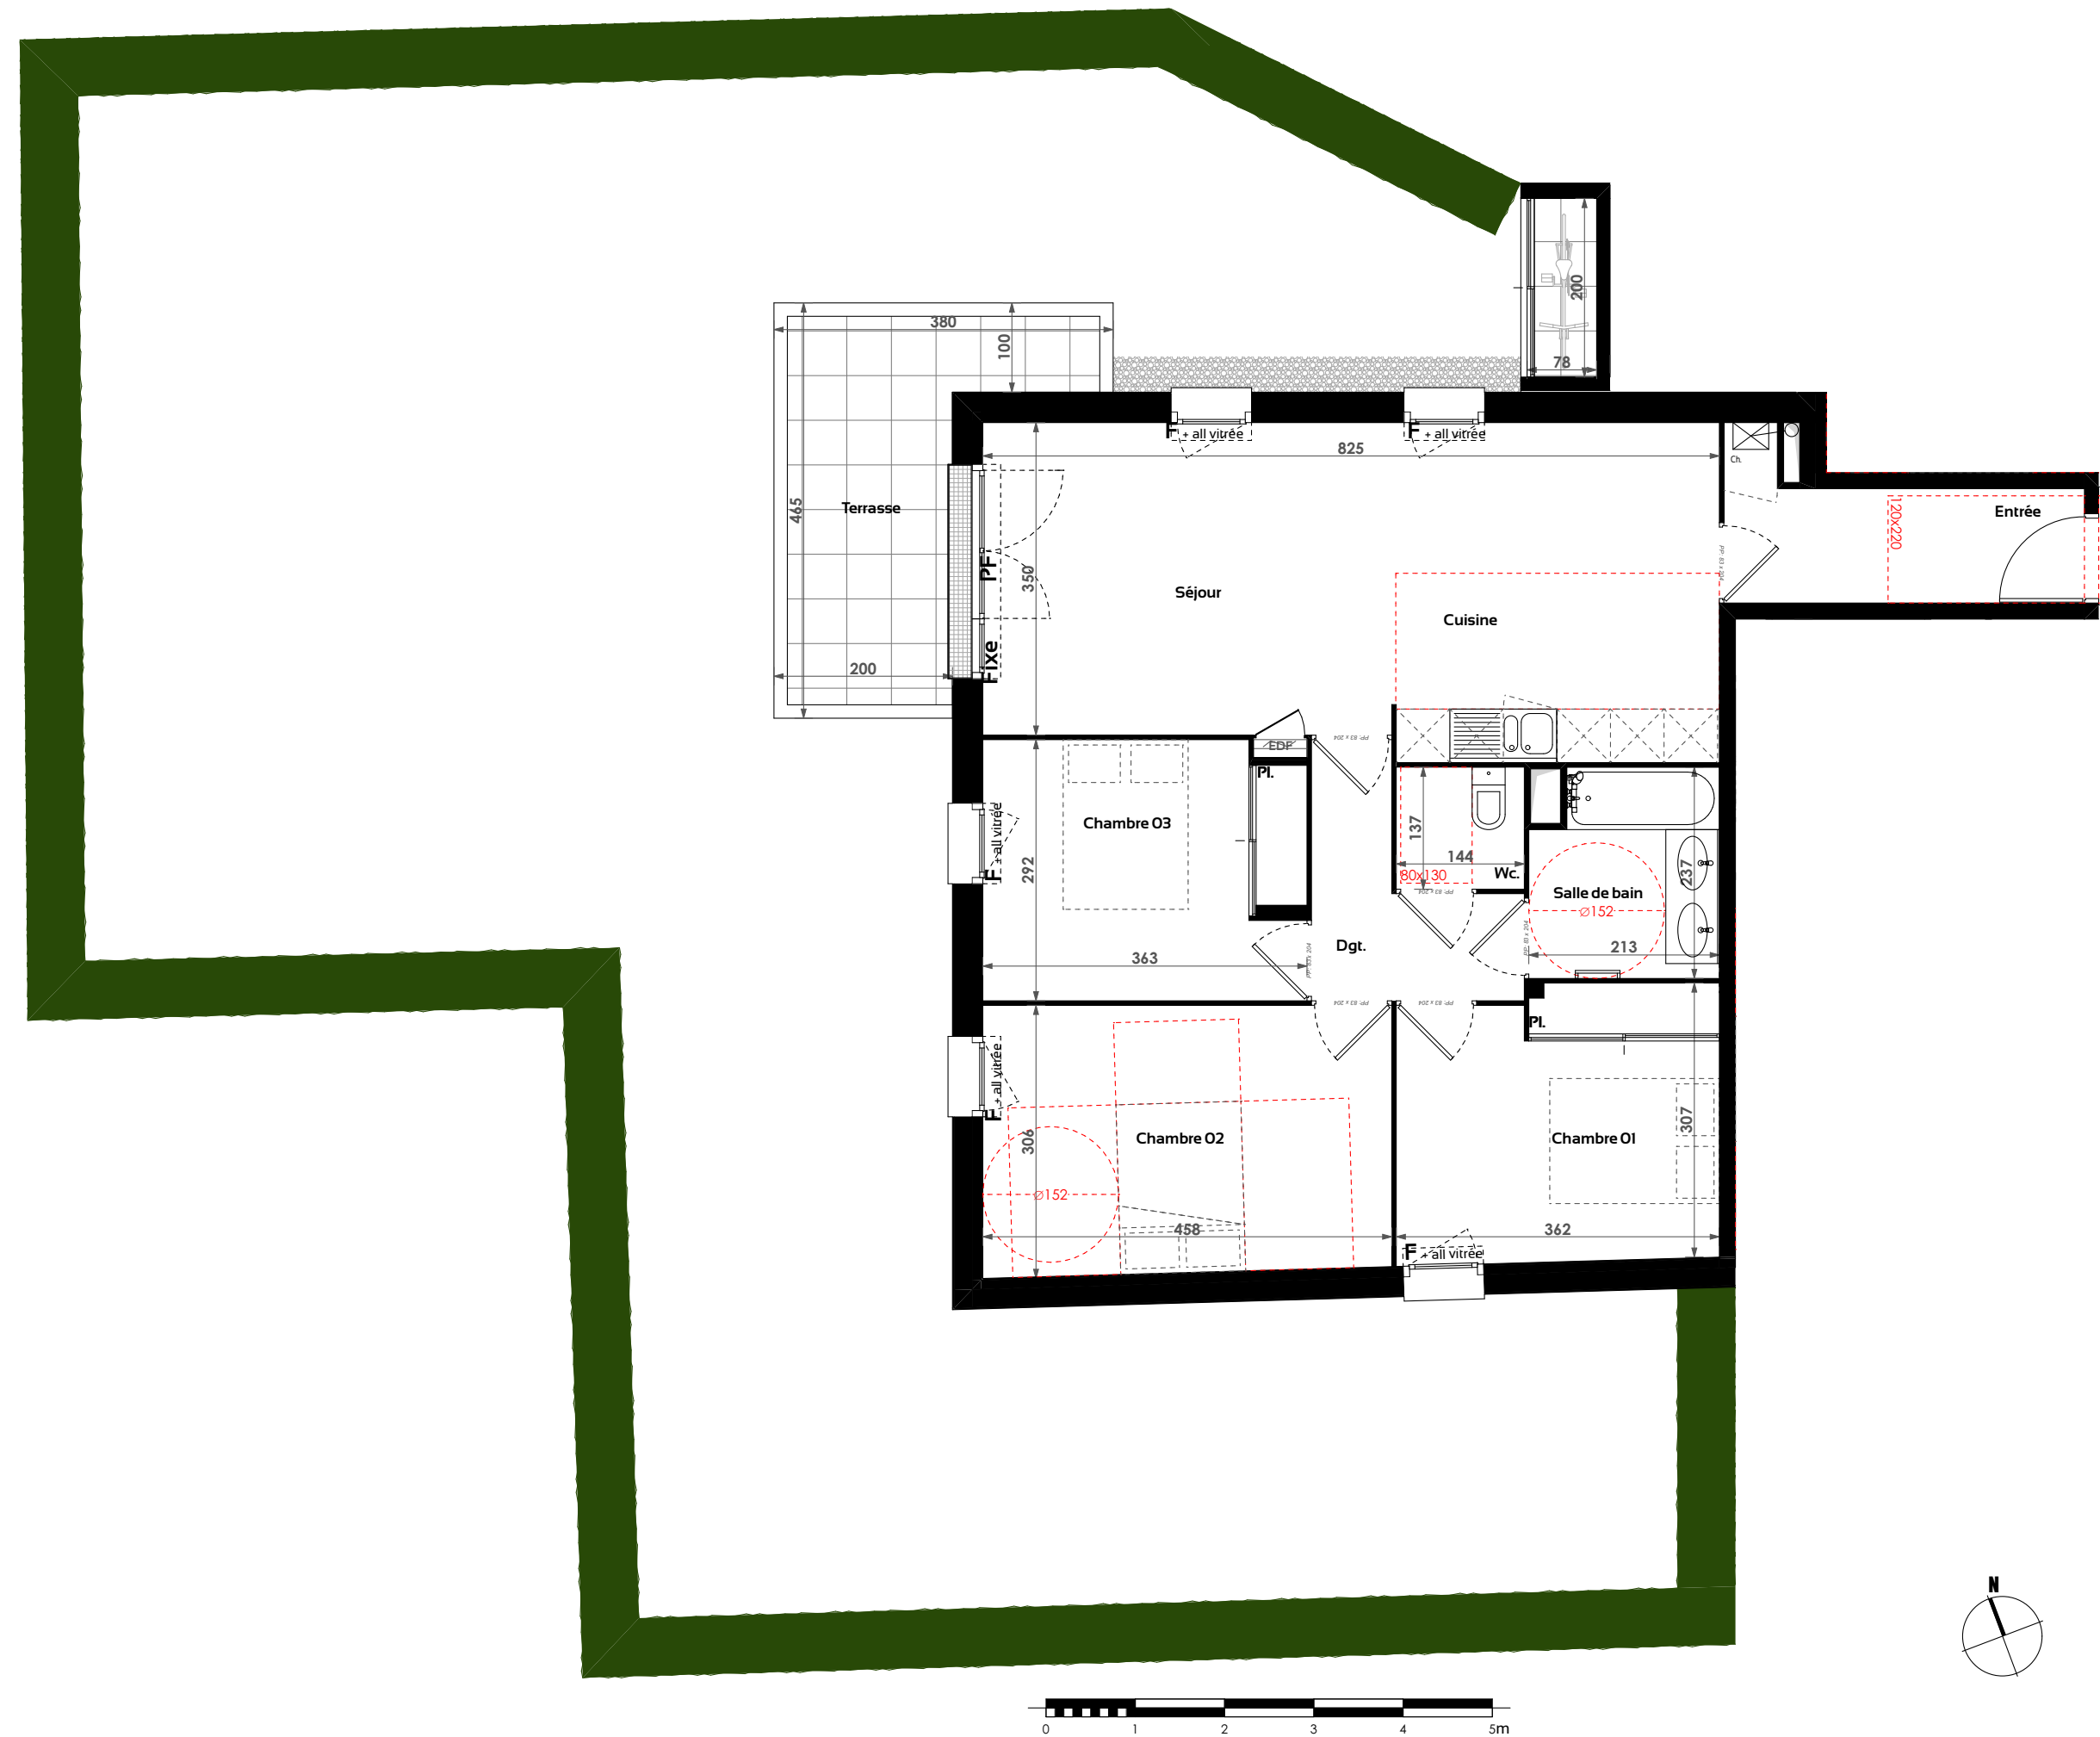

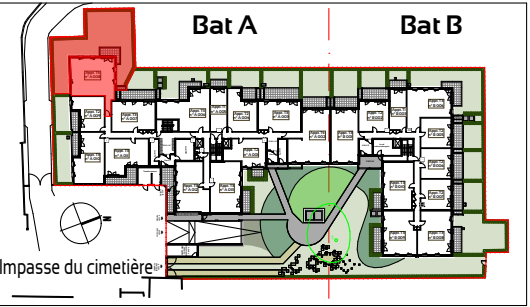

Perl.
21 Impasse du cimetière
croix d'aurade
à Toulouse



BATIMENT	A	NIVEAU	RDC
TYPE	T4	APPT. N°	A008

SURFACE HABITABLE	
Entrée + Pl.	5,62m²
Sejour - cuisine	29,98m²
Chambre O1 + Pl.	10,88m²
Chambre O2	13,71m²
Chambre O3 + Pl.	10,33m²
Salle de bain	4,76m²
Wc.	1,96m²
Dégagement	4,41m²
TOTAL HABITABLE	81,65 m²

Surfaces annexes	
Terrasse	11,10 m²
Local vélo privatif	1,56 m²
Jardin privatif	191,13 m²

légende :	
	Faux-plafonds Ht 2.40 m
LV	Lave vaisselle
LL	Lave linge
PF	Porte fenêtre
F	Fenêtre + allège maçonnée ou vitrée
Fixe	Fenêtre fixe
	Volet roulant
C	Cuisson
Fr	Réfrigérateur

NB : Le présent document exprime la figure et la dispositions générales de l'appartements. Des variations peuvent intervenir en fonction des dispositions techniques et réglementaire de la réalisation, tant en ce qui concerne les dimensions libres que l'équipement.
Les retombées de poutres, faux plafonds, soffites, canalisations ne sont pas tous figurés et peuvent être modifiés pour des raisons techniques. La hauteur sous soffites, faux plafonds et retombées de poutres ne saurait être inférieur à 2.00m
Les éléments de mobiliers et de cuisines sont représentés à titre indicatif. La surface des parties des locaux inférieur à 1.80m ne participe pas de la surface habitable vendue et est donné à titre indicatif.