



11, rue Frédéric MAGISSON

Premier étage

Lot numéro 9

Un appartement
de 3 pièces

Superficie = 54,50 m²

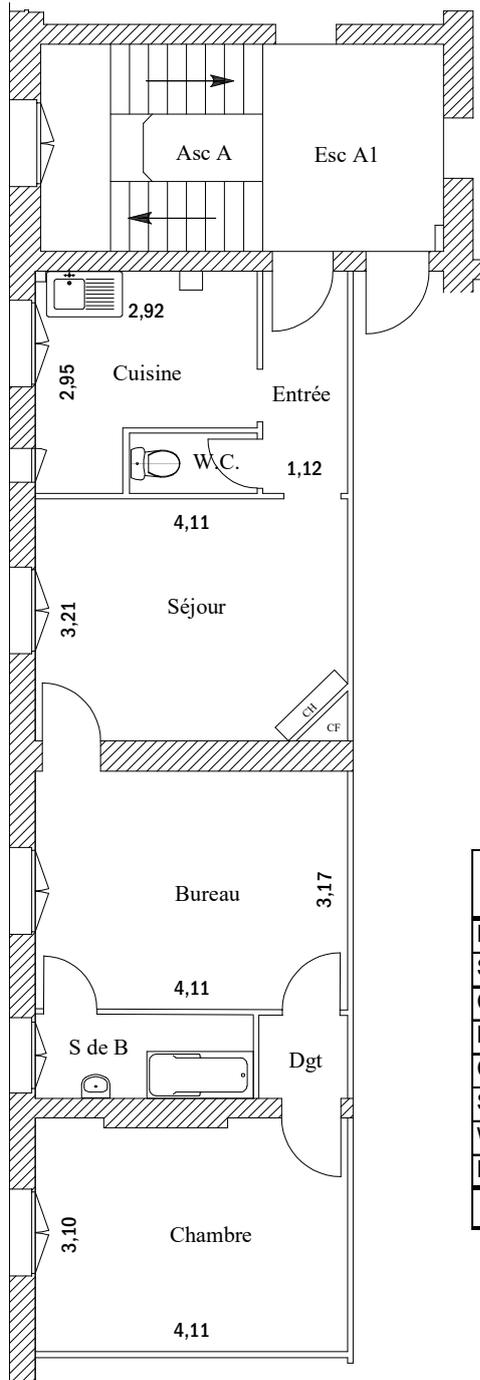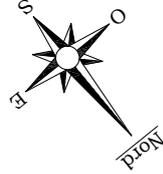

RUE FRÉDÉRIC MAGISSON

Désignation	Superficie Carrez	Superficie Hors Carrez	
Entrée	3,30	-	m ²
Séjour	12,90	-	m ²
Chambre	12,55	-	m ²
Bureau	12,90	-	m ²
Cuisine	7,00	-	m ²
Salle de bains	3,20	-	m ²
Water-closet	1,35	-	m ²
Dégagement	1,30	-	m ²
TOTAL	54,50	0,00	m²

octobre 2021

Echelle:1/100

