




Une société de VINCI CONSTRUCTION



Rue du Commandant Charcot
Trouville-sur-mer




Tel : 01 45 00 55 27

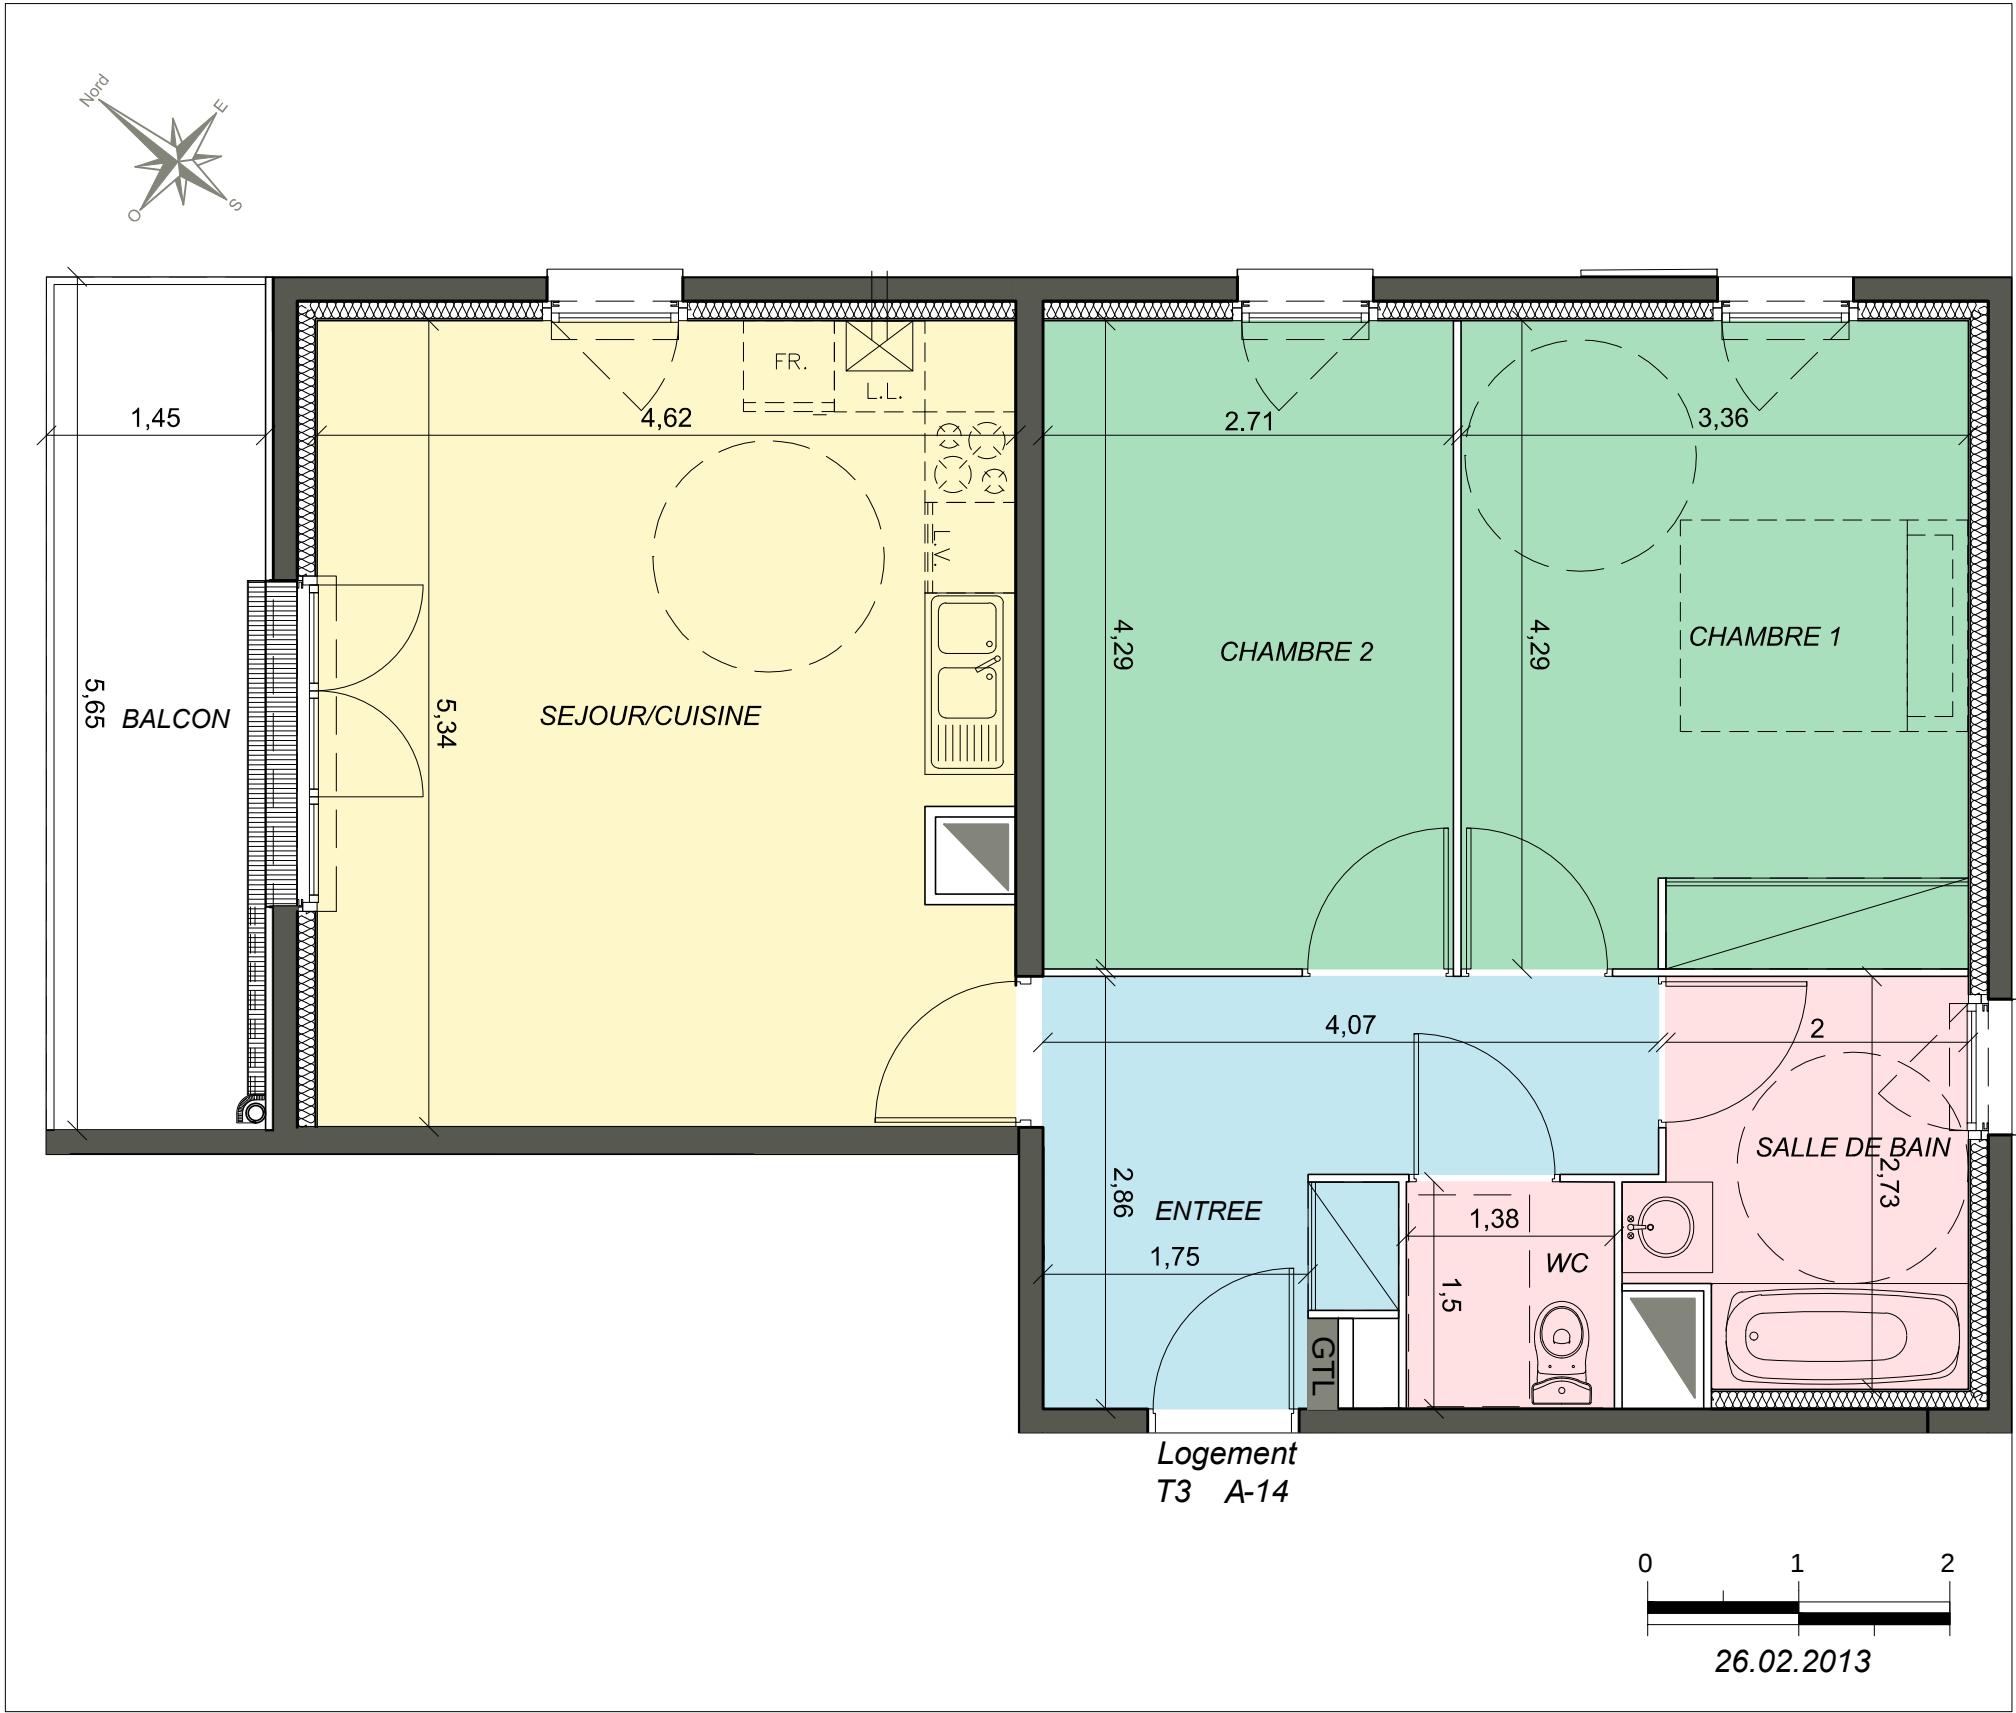

Logement A- 14	3 Pièces	1er étage
Entrée		8.56 m ²
Séjour/ Cuisine		24.27 m ²
Chambre 1		14.38 m ²
Chambre 2		11.63 m ²
Salle de bains		5.45 m ²
WC		2.07 m ²
Total habitable		66.36m ²

Balcon	8.19 m ²
--------	---------------------

Des modifications sont susceptibles d'être apportées à ce plan en fonction des nécessités techniques de réalisation, tant en ce qui concerne les dimensions libres que l'équipement. Les surfaces indiquées sont contractuelles sauf l'effet des clauses de tolérances, les retombées, les faux -plafonds, la dimension des gaines techniques ainsi que l'emplacement des équipements sont figurés à titre indicatifs.

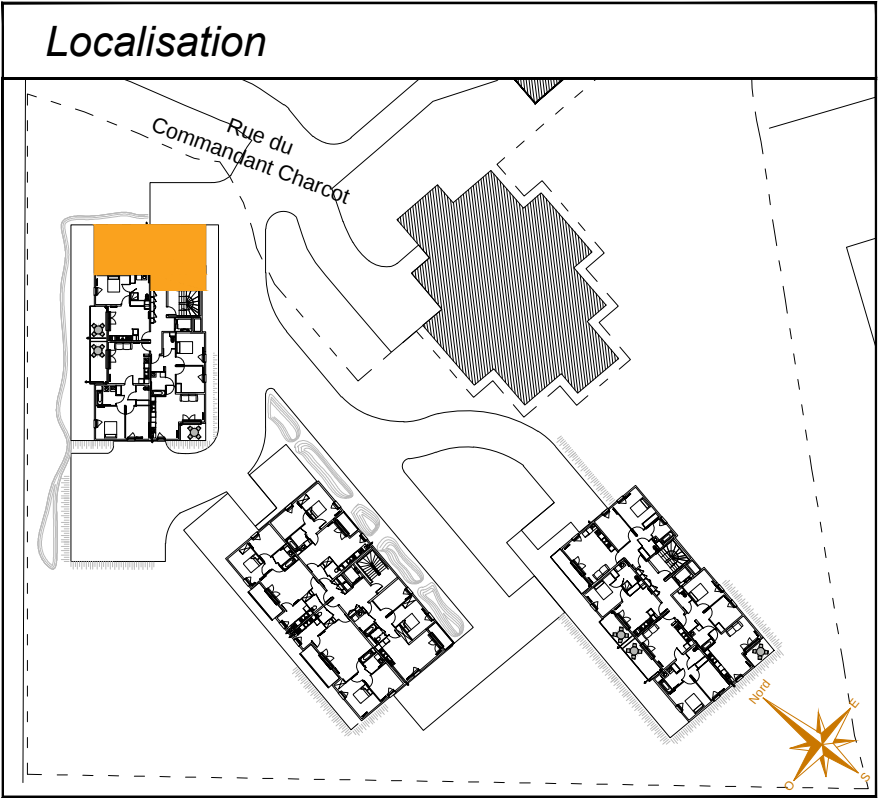

les + trois + ateliers
ARCHITECTURE - URBANISME