



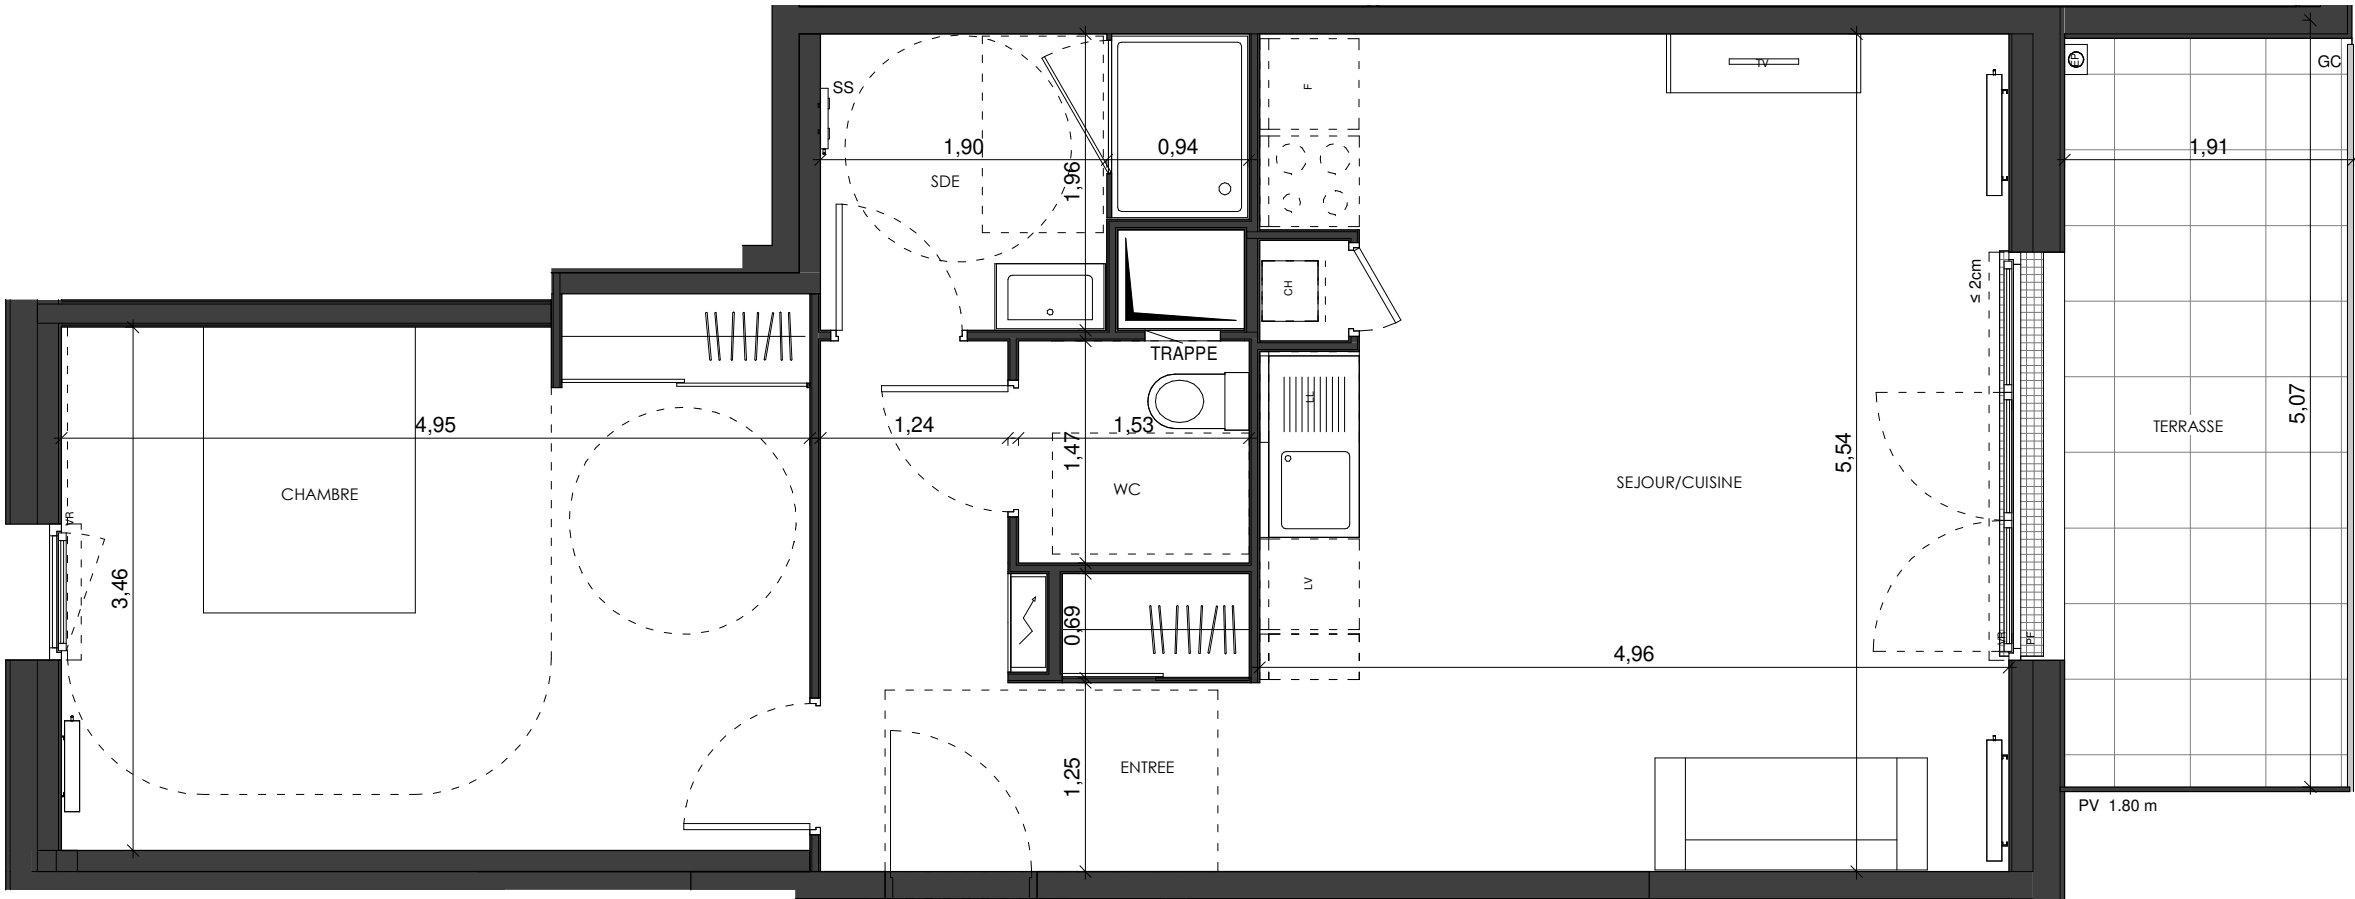

Des modifications sont susceptibles d'être apportées à ce plan en fonction des contraintes de réalisation, des nécessités techniques,réglementaires ou administratives, tant en ce qui concernent les dimensions libres, les éléments d'équipement et les réseaux divers. Les surfaces indiquées sont approximatives et les surfaces de placards sont incluses dans celles des pièces attenantes. Les retombées, faux-plafond,ainsi que l'emplacement des équipements sont figurés à titre indicatif. Les surfaces habitables sont conformes au décret du 23 Mars 1997 (Art.4.1)

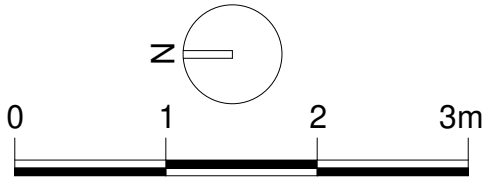



HOTEL DIEU

BATIMENT

AGENCE

ANMA

SEQUOIA

Rue Saint-Malo
Rennes (35)



Bat	Niveau	APT n°	Type
J	Niv 1	A101	T2

Désignation	Surface
SEJOUR/CUISINE	27,36 m²
SDE	4,87 m²
ENTREE	6,43 m²
CHAMBRE	17,46 m²
WC	2,24 m²
SURFACE TOTALE	58,36 m²

TERRASSE	9,35 m²
----------	---------

Légende

 Faux-plafond

 Placard

 Tableau électrique

 Sèche-serviette

 Dalle sur plots

 Gaine Technique

 Radiateur

 Radiateur Electrique

 LV: Lave vaisselle

 Plaque de cuisson

F: Réfrigérateur

PV: Pare-vue

LL: Lave Linge

PV: Pare-vue

VR: Volet roulant

VR: Volet roulant électrique

EP: Eau pluviale

TP: Trop Plein

BCE: Ballon d'eau chaude

PF: Porte fenêtre

F: Fenêtre

AV: Allège vitré


GC: Garde corps

HSP: Hauteur sous poutre

CH: Chaudière

La surface des placards est comptabilisée dans la surface de la piece

Plan de repérage

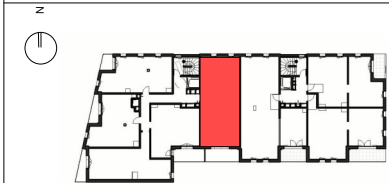

Indice :
D

Date de mise à jour : 06/01/23