



Résidence
Del Monte

143, Avenue André Del Monte - Commune de Bornes-les-Mimosas (83 230)

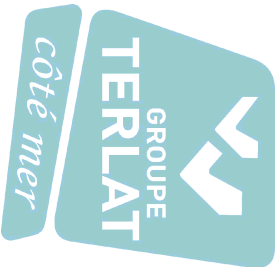



PLAN DE VENTE

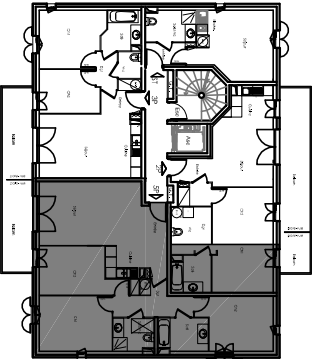

BATIMENT: A
Appart. N°
Type:
Niveau:

A 32
5 Pièces
3è Etage

SURFACES HABITABLES	
Entrée Séjour/ Cuisine	2.85m² 27.15m²
Chambre 1	13.05m²
Chambre 2	11.30m²
Chambre 3	12.30m²
Chambre 4	10.40m²
Salle de Bain Salle d'Eau/Wc	4.90m² 4.35m² 1.45m²
Dégagement	9.75m²
TOTAL HABITABLE	97.50m²
Balcon 1 + Balcon 2	8.80m² + 4.05m²
TOTAL PRIVATIF	110.35m²
NOTA: la surface des placards est incluse dans celle des pièces attenantes	
Date: 08-06-2012	

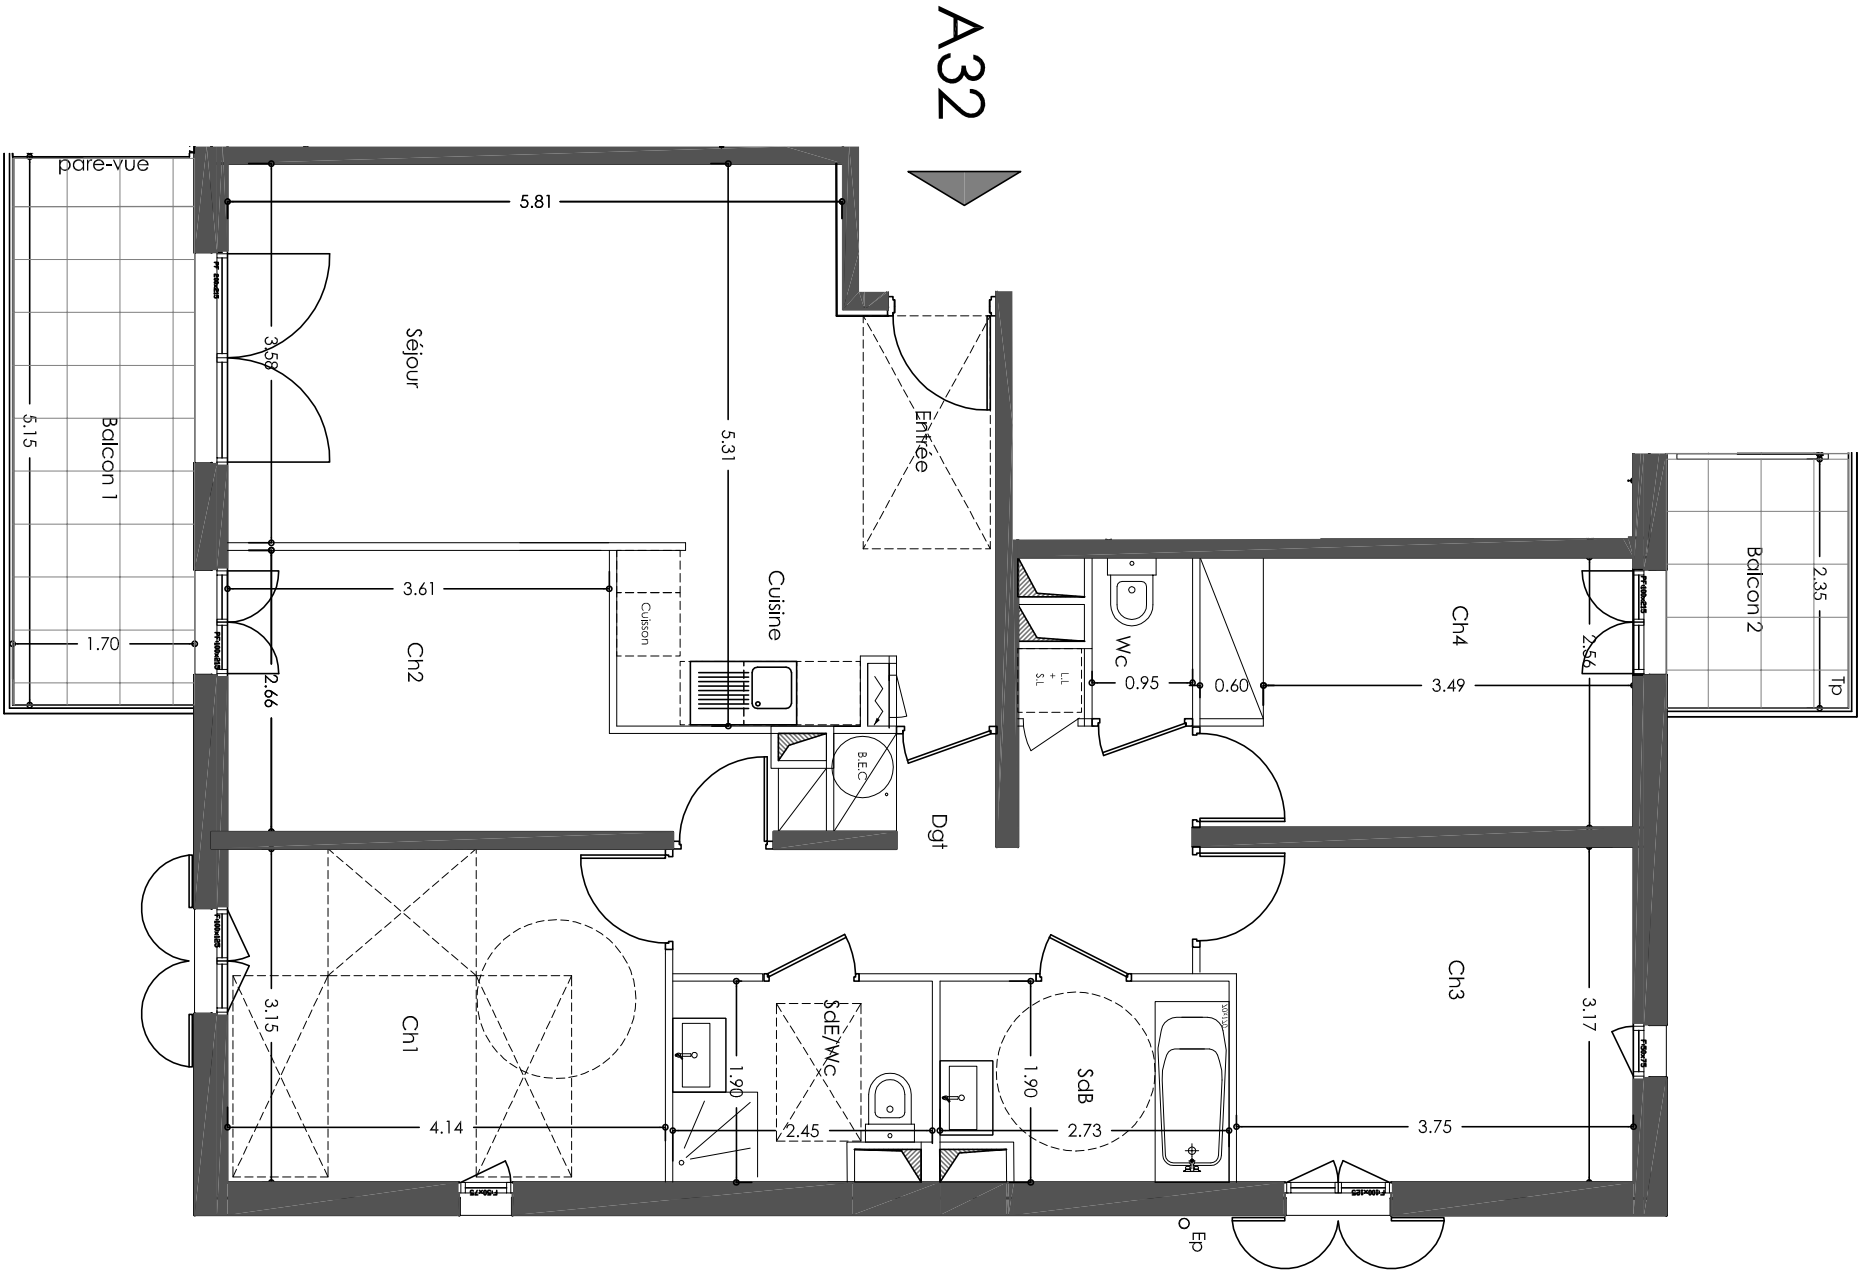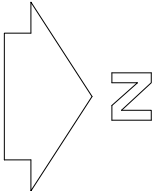

A32

TE: Tableau électrique

PV: Pare Vue

: Soffite et faux plafond



NOTA: Des modifications sont susceptibles d'être apportées à ce plan en fonction des nécessités techniques de la réalisation, tant en ce qui concerne les dimensions libres que l'équipement. Les surfaces sont approximatives. Les retombées, soffite, faux plafonds, canalisations, ballons d'eau chaude, ainsi que l'emplacement des équipements, sont figurés à titre indicatif.