


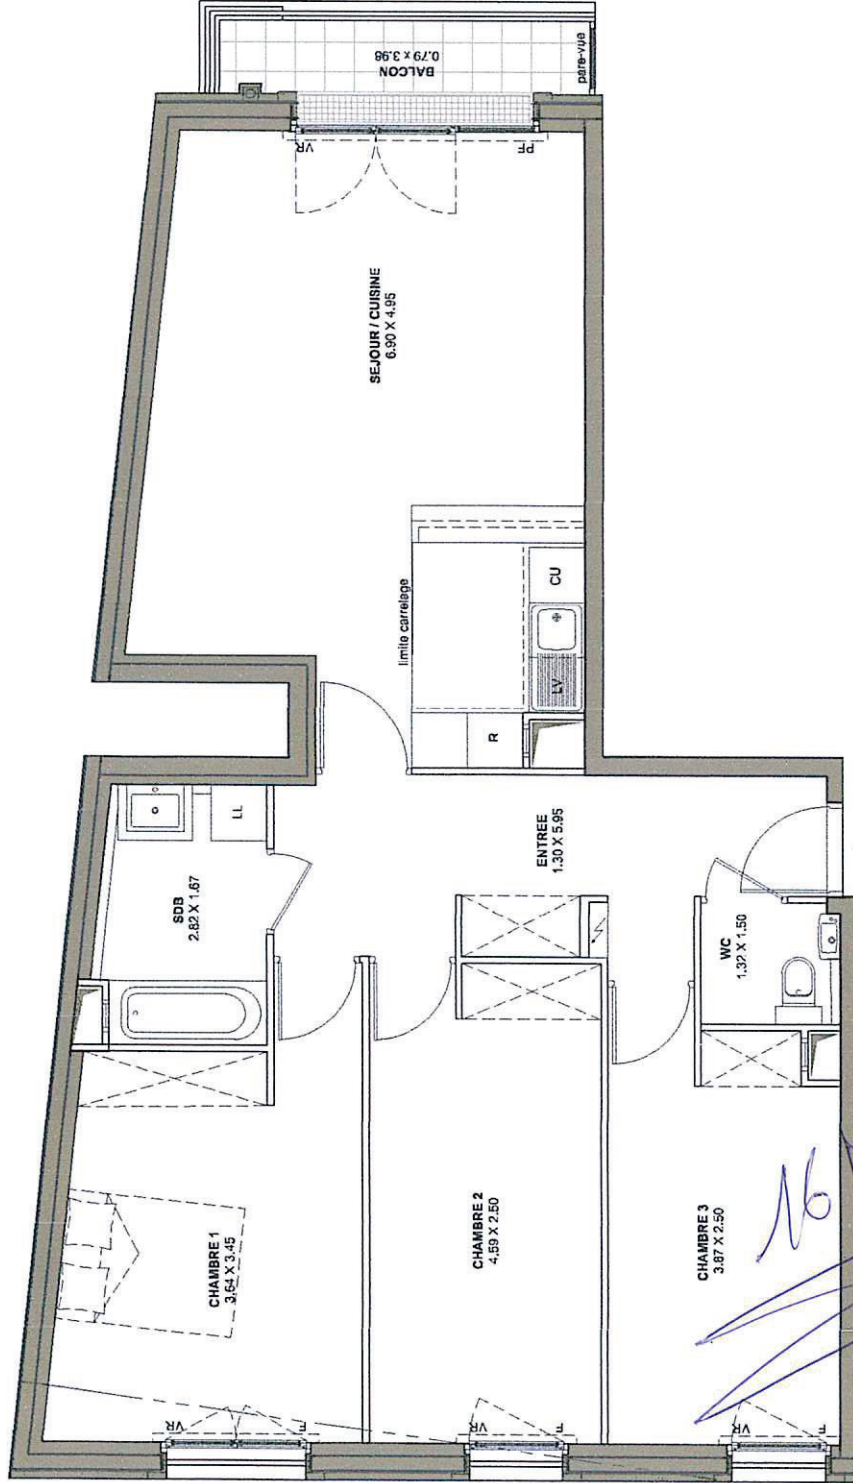


Le Carré Jules Verne LEVALLOIS



16 Mars 2015

0 1m 2m 3m

LES NOUVEAUX
CONSTRUCTEURS

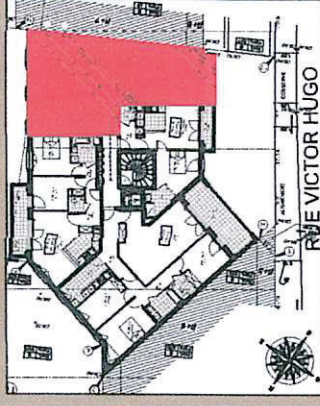

34-36 rue Victor Hugo
92300 LEVALLOIS

Appartement 4 PIECES
Lot n° A33

BATIMENT A -3ème ETAGE

TABLEAU DES SURFACES (compris placards)

ENTREE :	10.71 m ²
SEJOUR / CUISINE :	29.45 m ²
CHAMBRE 1 :	14.54 m ²
CHAMBRE 2 :	12.64 m ²
CHAMBRE 3 :	11.33 m ²
SALLE DE BAINS :	4.97 m ²
WC :	1.96 m ²
SURFACE HABITABLE	85.80 m²
BALCON :	3.07 m ²
SURFACE TOTALE	88.87 m²

LEGENDE	LL	Lave-linge	
PF	Porte-fenêtre	LV	Lave-vaisselle
F	Fenêtre	CU	Cuisson
VR	Volet roulant	R	Réfrigérateur
ES	Tableau électrique	ZZZZ	Solives et faux-plafond
INDICE :	D	DATE :	24/11/2015

Des modifications sont susceptibles d'être apportées au plan en fonction des nécessités techniques de la réalisation tant en ce qui concerne les dimensions, les surfaces que l'équipement. Les surfaces sont approximatives. Les dimensions, les surfaces, l'équipement, les matériaux sont indiqués à titre indicatif et peuvent subir des modifications pour impératif technique. Les appareils ménagers ne sont pas fournis. La hauteur des vœux au droit des portes et des balcons ou terrasses pourra varier de 5 à 35 cm à partir du sol intérieur.

NOTAIRE