


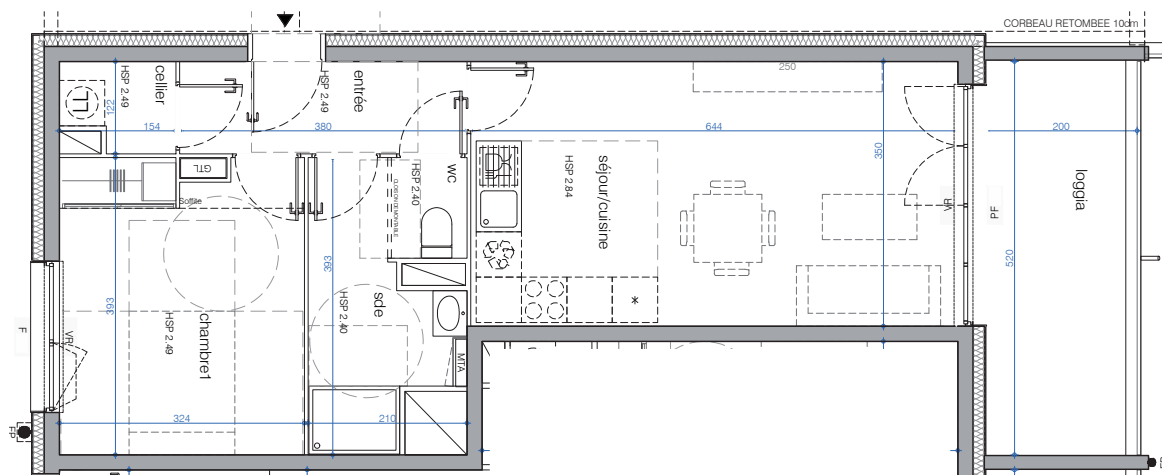


Document non contractuel.
Des modifications sont susceptibles d'être apportées à ce plan en fonction des nécessités techniques ou réglementaires de la réalisation, tant en ce qui concerne les dimensions libres, que l'équipement, les surfaces, les hauteurs sous plafond ainsi que les hauteurs de seuils ou d'ouvrages indiquées sont approximatives. Les retombées, soffites, faux-plafonds, trappes de visites, ainsi que l'emplacement des descentes d'eaux pluviales, des équipements sanitaires ne sont pas tous figurés ou le sont à titre indicatif. Les logements ne peuvent faire l'objet d'aucune modification qui aurait pour conséquence de les rendre non conformes à la réglementation sur l'accessibilité aux personnes handicapées.



Harmony

90 Rue des Queyries - Bordeaux

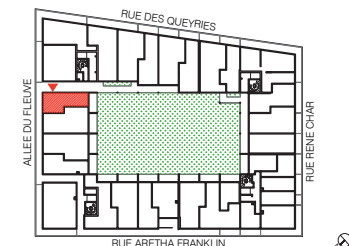

TYPE ETAGE APPARTEMENT
T2 R+5 A503

SURFACES HABITABLES

Entrée	4.64 m ²
Séjour / Cuisine	22.54 m ²
Chambre 1	12.48 m ²
Salle d'eau	5.64 m ²
WC	1.33 m ²
Cellier	1.65 m ²

TOTAL	48.28 m ²
Loggia	10.41 m ²

LEGENDE

	Cuisson + four		Module thermique
	Frigo		Tableau électrique
	Lave-vaisselle		Fenêtre
	Lave-linge		Porte fenêtre
	Module libre		Volet roulant
			Volet roulant électrique

Echelle: 1/100°

Date: 10/05/2023 Indice: 06