



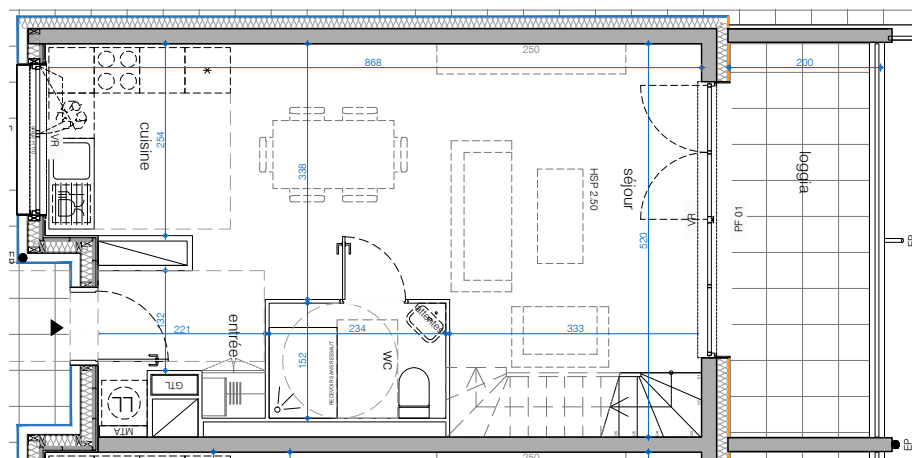

Document non contractuel.
Des modifications sont susceptibles d'être apportées à ce plan en fonction des nécessités techniques ou réglementaires de la réalisation, tant en ce qui concerne les dimensions libres, que l'équipement. Les surfaces, les hauteurs sous plafond ainsi que les hauteurs de seuils ou chicanes indiquées sont approximatives. Les retombées, soffites, faux-plafonds, trappes de visites, ainsi que l'emplacement des descentes d'eaux pluviales, des équipements sanitaires ne sont pas tous figurés ou le sont à titre indicatif. Les logements ne peuvent faire l'objet d'aucune modification qui aurait pour conséquence de les rendre non conformes à la réglementation sur l'accessibilité aux personnes handicapées.

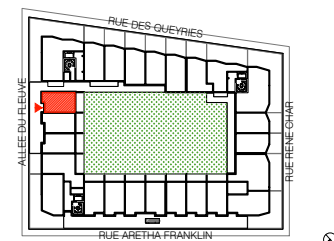

Harmony
90 Rue des Queyries - Bordeaux



TYPE	ETAGE	APPARTEMENT
T4	R+6	A602

SURFACES HABITABLES

Entrée	4.02 m ²
Séjour	25.42 m ²
Cuisine	6.21 m ²
WC	3.55 m ²

Total duplex bas	39.20 m ²
------------------	----------------------

Total duplex haut	41.30 m ²
-------------------	----------------------

Loggia	10.02 m ²
--------	----------------------


Total duplex	80.50 m ²
--------------	----------------------

LEGENDE

	Cuisson + four		Module thermique
	Frigo		Tableau électrique
	Lave-vaisselle	F	fenêtre
	Lave-linge	PF	porte fenêtre
	Module libre	VR	volet roulant
		VR	volet roulant électrique

Echelle: 1/100°

Date: 10/05/2023 Indice: 06

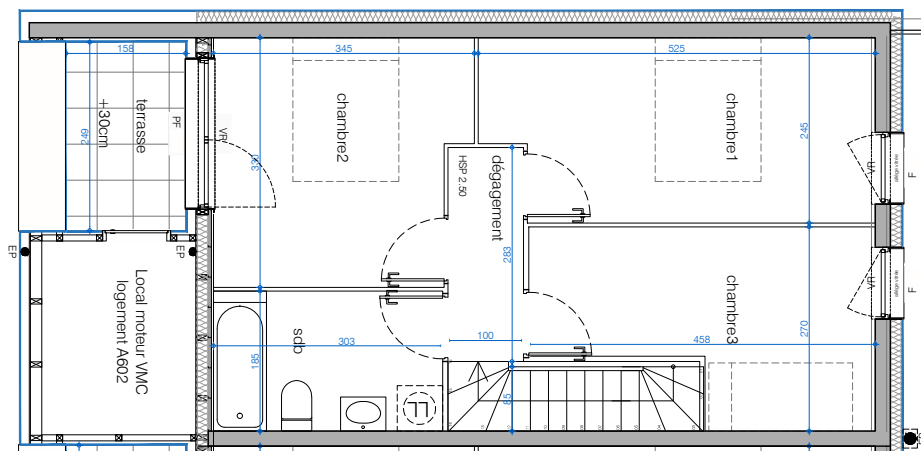


Document non contractuel.
Des modifications sont susceptibles d'être apportées à ce plan en fonction des nécessités techniques ou réglementaires de la réalisation, tant en ce qui concerne les dimensions libres, que l'équipement. Les surfaces, les hauteurs sous plafond ainsi que les hauteurs de seuils ou chicanes indiquées sont approximatives. Les retombées, soffites, faux-plafonds, trappes de visites, ainsi que l'emplacement des descentes d'eaux pluviales, des équipements sanitaires ne sont pas tous figurés ou le sont à titre indicatif. Les logements ne peuvent faire l'objet d'aucune modification qui aurait pour conséquence de les rendre non conformes à la réglementation sur l'accessibilité aux personnes handicapées.



Harmony

90 Rue des Queyries - Bordeaux

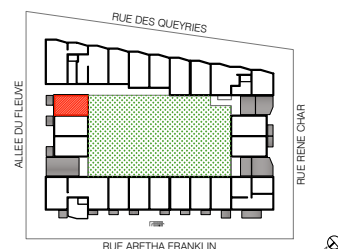

TYPE	ETAGE	APPARTEMENT
T4	R+7	A 602

SURFACES HABITABLES

Chambre 1	12.18 m ²
Chambre 2	10.63 m ²
Chambre 3	10.06 m ²
Salle de bain	5.61 m ²
Dégagement	2.83 m ²

Total duplex haut	41.30 m ²
Total duplex bas	39.20 m ²
Terrasse	3.59 m ²

Total duplex	80.50 m ²
--------------	----------------------

LEGENDE

	Cuisson + four		Module thermique
	Frigo		Tableau électrique
	Lave-vaisselle	F	fenêtre
	Lave-linge	PF	porte fenêtre
	Module libre	VR	volet roulant
		VR	volet roulant électrique

Echelle: 1/100° Date: 10/05/2023 Indice: 06